

PROJEKT PRZEBUDOWY DROGI GMINNEJ NR 400415W
ODCINEK: km 0+0,00 – 1+576,14m
UL. GÓRKA W GÓRKA W OROŃSKU, GMINA OROŃSKO, POWIAT SZYDLOWIECKI

Skala 1:1 000

GEOMETR
 Zakład Usług Geodezyjnych
 25-116 Białymostek, ul. 4-go Maja 10
 tel. 81 23 23 188


Orońsko ul. Górna
 Gmina: Orońsko
 Powiat: Szydłowiec
 Wojew. mazowieckie

Lp.karob 120/2006

MAPA DO CELÓW PROJEKTOWYCH
 SKALA 1 : 1000
 Arkusz mapy zasadniczej 134.141.243.244
 134.143.042.044.051.053

Orońsko ul. Górna
 Dotyczy działek w granicach lokalizacji
 Granice przyjęto z operni ewidencji gruntów
 Stan aktualny na dzień 09.10.2006r.

Uwaga: nie wykonano wytyczenia terenów objętych urządzeniem geodezyjnym

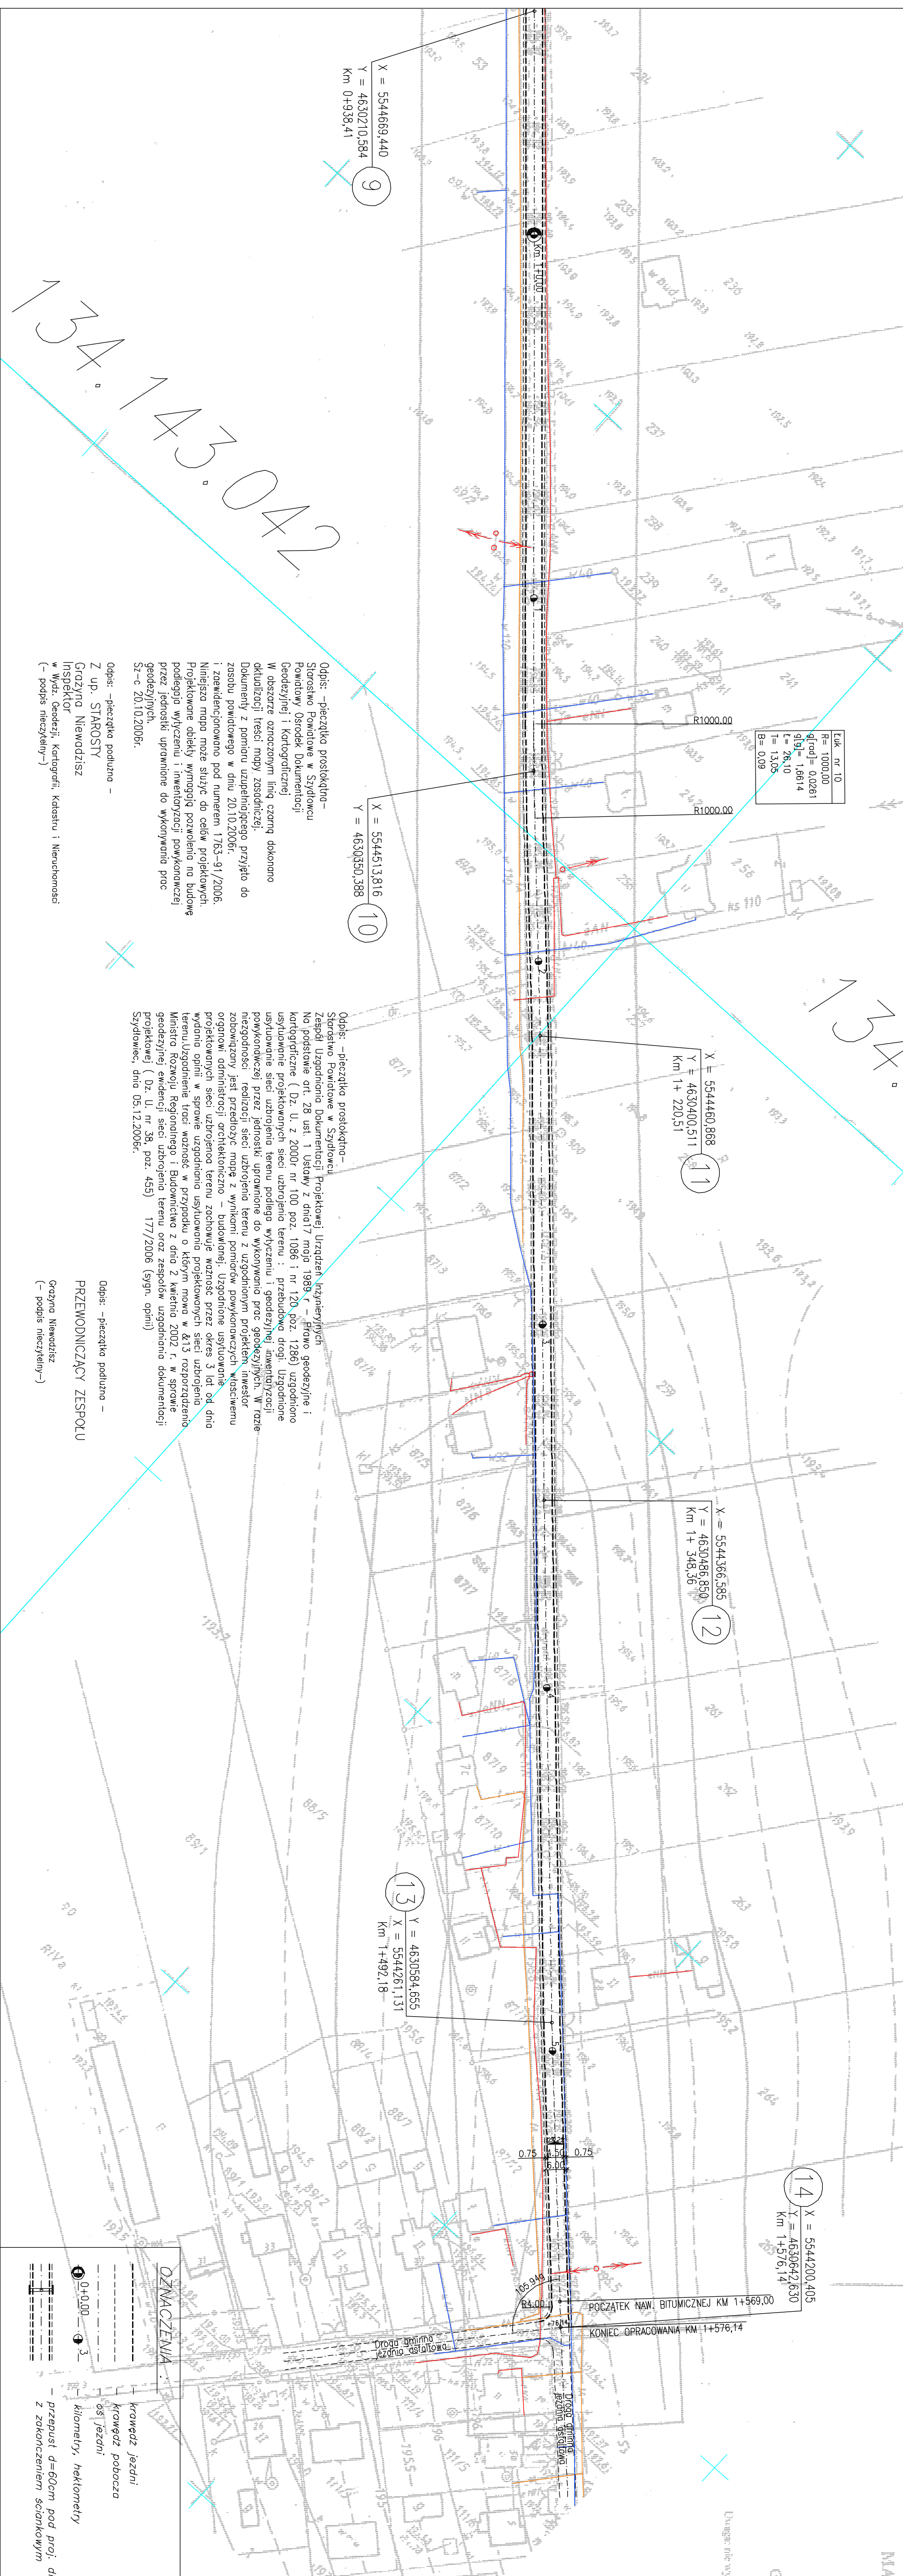

Legenda OZNACZENIA

0+0,00 — początek odcinka

3 — kilometr, hektometry


PRACOWNIA PROJEKTOWA P.W. "DAKAR" 26-600 RĄDOM
 ul. Świebodska 3 lok. 27 tel.(048) 33-22-161 kom.6601765311

W OROŃSKO, POWIAT SZYDLOWIECKI — odcinek 1/576,14m

PLAN STUACYJNO-WYSOKOŚCIOWY

mgr inż. Janusz Karpeła (UN-II-K-8386/54/85)

PROJEKT WYKONAWCZY

STAROSTWO POWIATOWE W SZYDLOWCU
 Powiatowy Geodeta Działania
 Geodezyjny i Kartograficzny

Wskazanie terenów objętych urządzeniem geodezyjnym

GEOMETR
 Zakład Usług Geodezyjnych
 25-116 Białymostek, ul. 4-go Maja 10
 tel. 81 23 23 188

Zbigniew Staniński


DATA	11.2006.	UMIAR	SKALA	1:1000	NR STR.	1B
------	----------	-------	-------	--------	---------	----

9
 Y = 4630210,584
 Km 0+938,41

10
 X = 5544513,816
 Y = 4630350,388

11
 X = 5544460,888
 Y = 4630400,511
 Km 1+ 220,51

12
 X = 5544366,585
 Y = 4630486,850
 Km 1+ 348,36

13
 X = 5544261,131
 Y = 4630584,655
 Km 1+492,18

14
 X = 5544200,405
 Y = 4630642,630
 Km 1+576,14

Opis: -pieczętko projektanta -
 Sierosław Powiatowe w Szydłowiecu
 Powiatowy Ośrodek Dokumentacji
 Geodezyjnej i Kartograficznej
 W obszarze oznaczonym linią czarną dokonano aktualizacji treści mapy zasadniczej.
 i zaawidencjonowano pod numerem 1763-91/2006.
 Niniejsza mapa może służyć do celów projektowych.
 Projektowane obiekty wynagrodzą pozwolenia na budowę
 podlegają wytyczeniu i inwentaryzacji powykomawczej
 przez jednostki uprawnione do wykonywania prac
 geodezyjnych.
 Sz-c 20.10.2006r.

Opis: -pieczętko podluzno -
 Z up. STAROSTY
 Grazyna Niewodnicz
 Inspektor
 w Wzdz. Geodezji, Kartografii, Katastru i Nieruchomości
 (- podpis nieczytelny-)

Opis: -pieczętko podluzno -
PRZEWODNICZĄCY ZESPÓŁU
 Grazyna Niewodnicz
 (- podpis nieczytelny-)