


PROJEKT PRZEBUDOWY DROGI GMINNEJ W M.S.C. LAZISKA (dz nr ew. gruntu 206/33, 229)  
 GMINA OROŃSKO, POW. SZYDLOWIECKI – ODCINEK KM: 0+000,00 – 0+470,07  
 SKALA 1:500

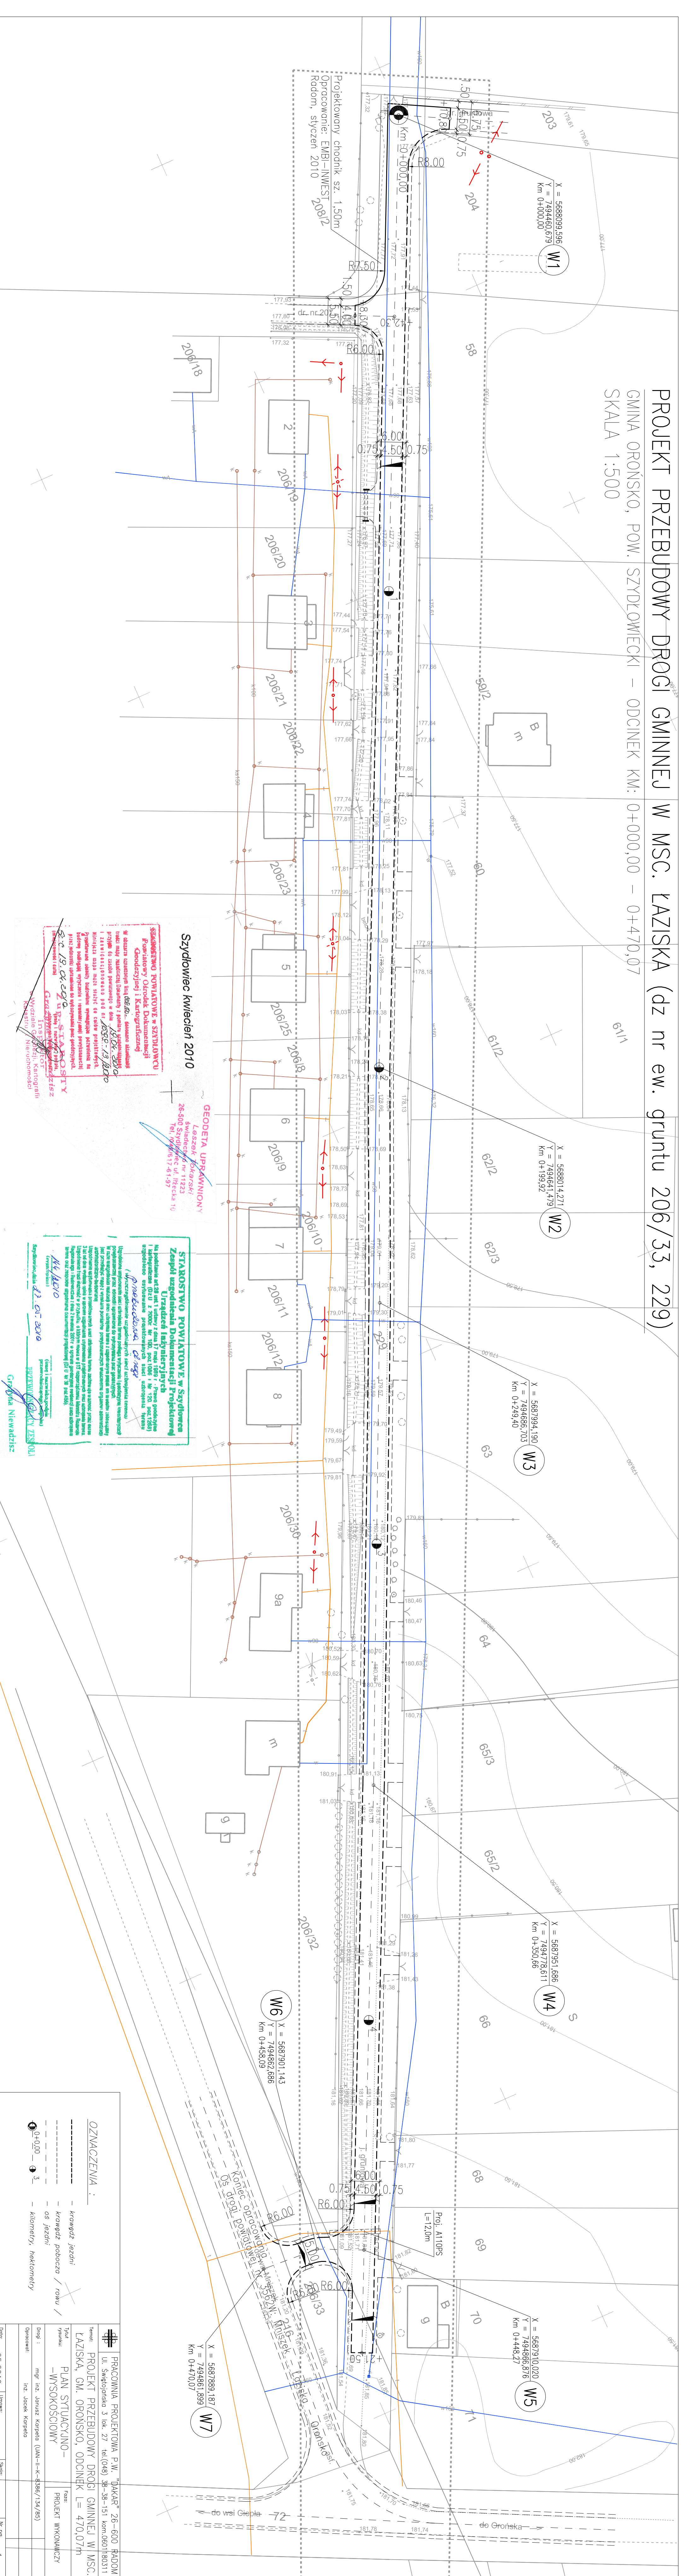

Projektowany chodnik sz. 1,50m  
 Opracowanie: EMBI-INWEST 206/2  
 Radom, styczeń 2010

**Szydłowiec kwiecień 2010**

**GEODETA UPRAWNIENIY**  
 Leszek Okarski  
 Świadczenie nr 11223  
 26-500 Szydłowiec, ul. Szydłowska 10  
 Tel./Fax: 617-61-97

**STAROSTWO POWIATOWE w SZYDLOWCU**  
 Powiatowy Ośrodek Dokumentacji  
 Geodezyjnej i Kartograficznej



**STAROSTWO POWIATOWE w Szydłowcu**  
 Zespół uzupelnienia Dokumentacji Projektowej  
 Urządzeń Inżynierskich



**OZNACZENIA:**

- -- -- -- -- krawężnik jezdni
- -- -- -- -- krawężnik pobocza / rowu
- - - - - os jezdni
- - - - - - kilometr, hektometr

**PRACOWNIA PROJEKTOWA P.W. "TAKAR"** 26-600 RADOM  
 ul. Świdwieńska 3 lok. 27 tel.(048) 38-38-151 ksm.0601@poczta.onet.pl

**PROJEKT PRZEBUDOWY DROGI GMINNEJ W M.S.C. LAZISKA, GM. OROŃSKO, ODCINEK L= 470,07m**


**PROJEKT WYKONAWCZY**

Drogi: mgr inż. Janusz Korpala (UAN-I-K-896/134/85)  
 Opracował: inż. Jacek Korpala

Dział: 05.2010 Umowa: Skala: 1:500 Nr rys.: 1