

PROJEKT ZAGOSPODAROWANIA TERENU SKALA 1:1000

OZNACZENIA:

- PROJEKTOWANA SIEĆ KANALIZACJI SANITARNEJ
- PROJEKTOWANE PRZYKANALIKI ŚCIEKÓW SANITARNYCH
- PROJEKTOWANY PRZEWÓD TŁOCZNY
- PROJEKTOWANY KABEL eNN
- P1** OZNACZENIE POMPOWNI

UWAGA:

PRZYKANALIKI ZLOKALIZOWANE W ODLEGŁOŚCI BLIŻSZEJ NIŻ
3,0 m OD BUDYNKU NIEPODPIWNICZONEGO WYKONAĆ
METODĄ PRZEWIERTU

STAROSTWO POWIATOWE w Szydłowie
Zespół uzgodnienia Dokumentacji Projektowej
Urządzeń Inżynierskich

Na podstawie art.28 ust.1 ustawy z dnia 17 maja 1989 r. - Prawo geodezyjne i kartograficzne (Dz.U z 2000r Nr 100, poz.1086 i Nr 120, poz.1268) uzgodniono usytuowanie projektowanych sieci uzbrojenia terenu

projekt kwalifikacji sanitarny z przebiegiem projekt. przewodu kanał. do proj. niepodpiwniczonego

Uzgodnienie usytuowania sieci uzbrojenia terenu podlega wytyczeniu i geodezyjnej inwentaryzacji powykonawczej przez jednostki uprawnione do wykonywania prac geodezyjnych.


W razie niezgodności realizacji sieci uzbrojenia terenu z uzgodnionym projektem inwestor zobowiązany jest przedłożyć mapę z wynikami pomiarów powykonawczych właściwemu organowi administracji architektoniczno-budowlanej.

Uzgodnienie usytuowania projektowanych sieci uzbrojenia terenu zachowuje ważność przez okres 3 lat od dnia wydania opinii w sprawie uzgodnienia usytuowania projektowanych sieci uzbrojenia terenu. Uzgodnienie traci ważność w przypadku, o którym mowa w §13 rozporządzenia Ministra Rozwoju Regionalnego i Budownictwa z dnia 2 kwietnia 2001r. w sprawie geodezyjnej ewidencji sieci uzbrojenia terenu oraz zespołów uzgodnienia dokumentacji projektowej (Dz.U. Nr 38, poz.455).

190/2010
(sygn. protokołu)

Szydłowiec, dnia *30.07.2010*

(imię i nazwisko przewodniczącego zespołu)
Grażyna Niewadziś
GRĄŻYNA NIEWADZIŚ

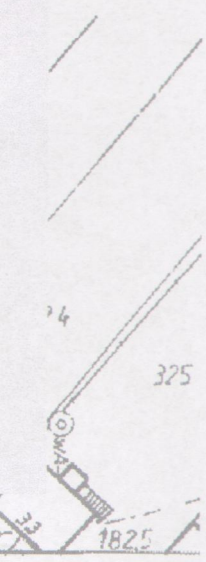

| Biuro Projektów Systemów Wodno-Ściekowych "EKOSAN" ul. Dułęby 2A 20-326 Lublin tel. 081-441-88-20 | | | | |
|--|--|-------------|--------------------|------------------------|
| INWESTOR | GMINA OROŃSKO | | | |
| OBIEKT | BUDOWA KANALIZACJI SANITARNEJ W M. OROŃSKO, GM. OROŃSKO PLAN SYTUACYJNO- WYSOKOŚCIOWY | | | |
| FUNKCJA | NAZWISKO - UPR. | DATA | PODPIS | |
| PROJEKTANT | mgr inż. H. Parol upr. bud. nr 240/1971/L | VI - 2010 r | <i>[Signature]</i> | |
| PROJEKTANT | mgr inż. M. Dudak upr. bud. nr 2199/Lb/84 | VI - 2010 r | <i>[Signature]</i> | SKALA 1:1000 |
| ASYSTENT | mgr inż. R. Jarosławska | VI - 2010 r | <i>[Signature]</i> | NR ZLEC. 339/08/08 |
| WERYFIKATOR | mgr inż. R. Maksymiuk upr. bud. nr 367/Lb/2001 | VI - 2010 r | <i>[Signature]</i> | RYS. 2 |