


PROFIL PODŁUŻNY DROGI GMINNEJ W M.S.C. GUZÓW (DZ. EW. GRUNTU 822)
 GMINA OROŃSKO, POWIAT SZYDŁOWIECKI, WOJEWÓDZTWO MAZOWIECKIE
 ODCINEK L=453,55m
 SKALA 1:50/500

PRACOWNIA PROJEKTOWA P.W. "DAKAR" 26-600 RADOM
 ul. Świątoblińska 3 lok. 27 tel.(048) 38-98-151 kom.0801180311
**PROJEKT PRZEBUDOWY DROGI GMINNEJ W M.:
 ZABOROWIE (dz nr ew. gruntu 822), L=453,55**
 Tytuł: PROFIL PODŁUŻNY
 Stadium: PROJEKT WYKONAWCZY
 Data: 07.2009 Umowa: Skala: 1:500 Nr rys: 2
 Opracował: inż. Jacek Korpeła (UAM-III-K-3386/134/85)
 Projekt: mgr inż. Janusz Korpeła (UAM-III-K-3386/134/85)
 Oznakowania:
 - niweleta projektowana
 - teren istniejący
 - przepusty - rzędno wlotu i wylotu

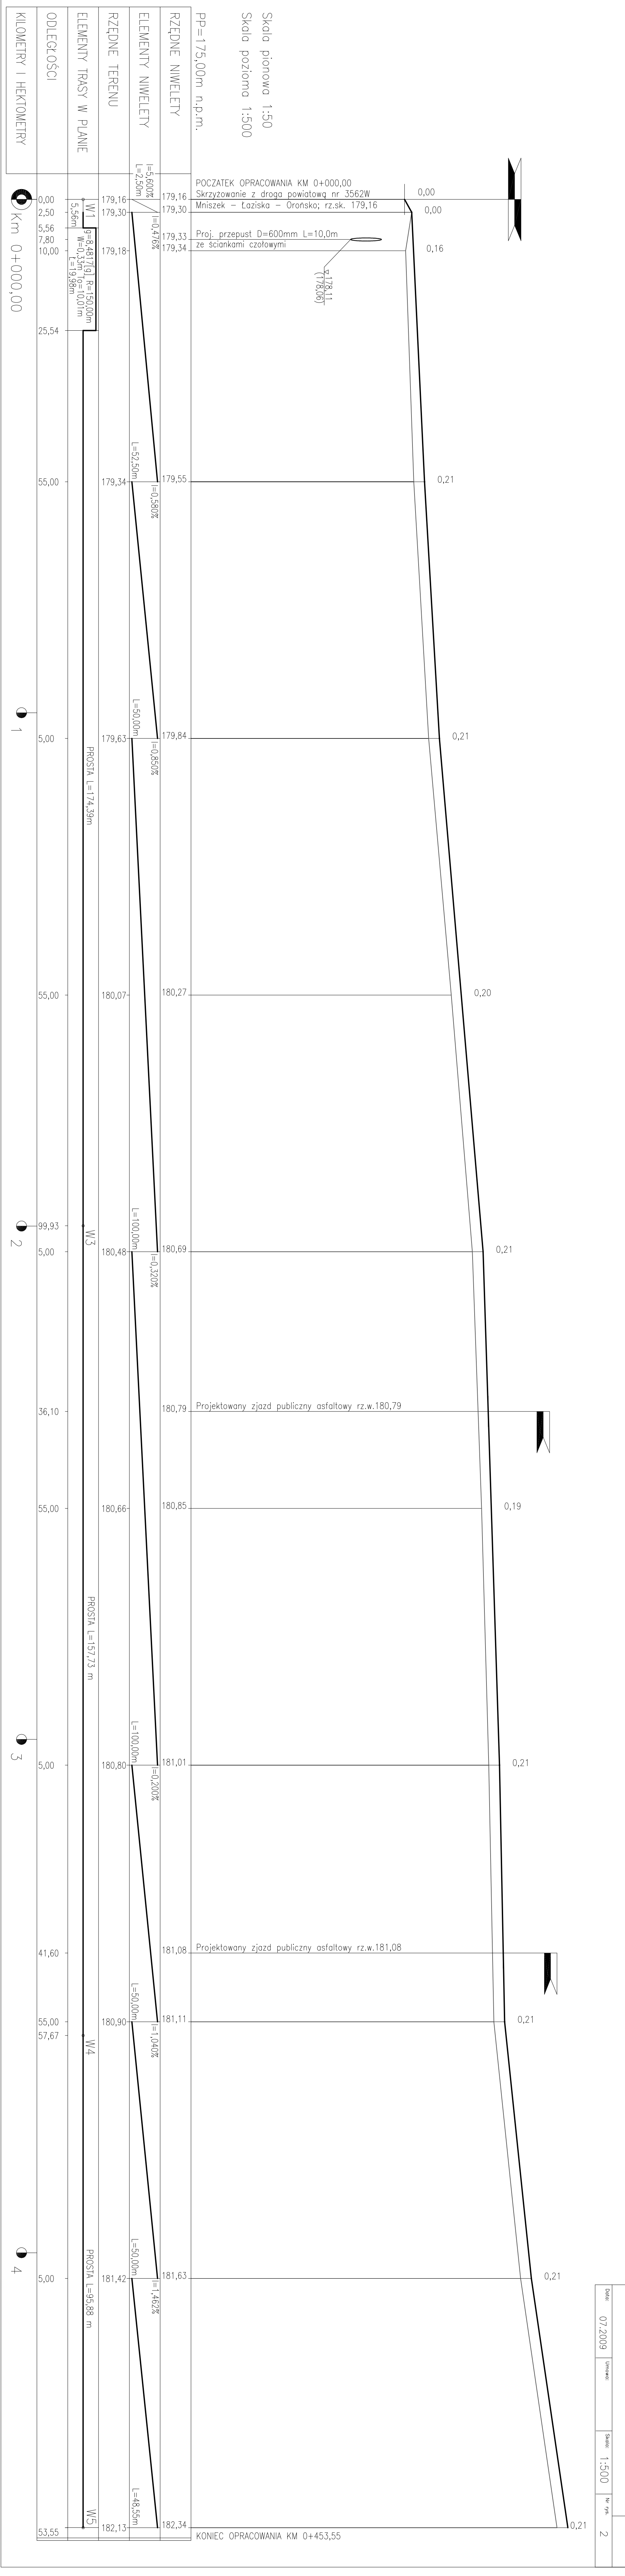

KILOMETRY I HEKTOMETRY

0,00 2,50 5,56 7,80 10,00 25,54 55,00 5,00 55,00 5,00 99,93 5,00 36,10 55,00 5,00 41,60 55,00 57,67 5,00 53,55

Km 0+000,00 1 2 3 4