


PROFIL PODŁUŻNY DROGI GMINNEJ W MŚC. ZABOROWIE (DZ. EW. GRUNTU 631)
 GMINA OROŃSKO, POWIAT SZYDLOWIECKI, WOJEWÓDZTWO MAZOWIECKIE
 ODCINEK L=333,43m
 SKALA 1:50/500

OZNACZENIA :
 - niweleta projektowana
 - teren istniejący
 - przepusty - rzędna wlotu i wylotu

PRACOWNIA PROJEKTOWA P.W. "DAKAR" 26-600 RADOM UL. Świętońska 3 lok. 27 tel.(048) 38-38-151 kom.0601180311	
Teren: PROJEKT PRZEBUDOWY DROGI GMINNEJ W M.: ZABOROWIE (dz nr ew. gruntu 631), L=333,43	
Tytuł rysunku: PROFIL PODŁUŻNY	
Faza: PROJEKT WYKONAWCZY	
Drogi : mgr inż. Janusz Korpeła (JAN-I-K-8386/134/85)	
Opis: inż. Jacek Korpeła	
Data: 07.2009	Utworzo: Skala: 1:500
	Nr rys. 2

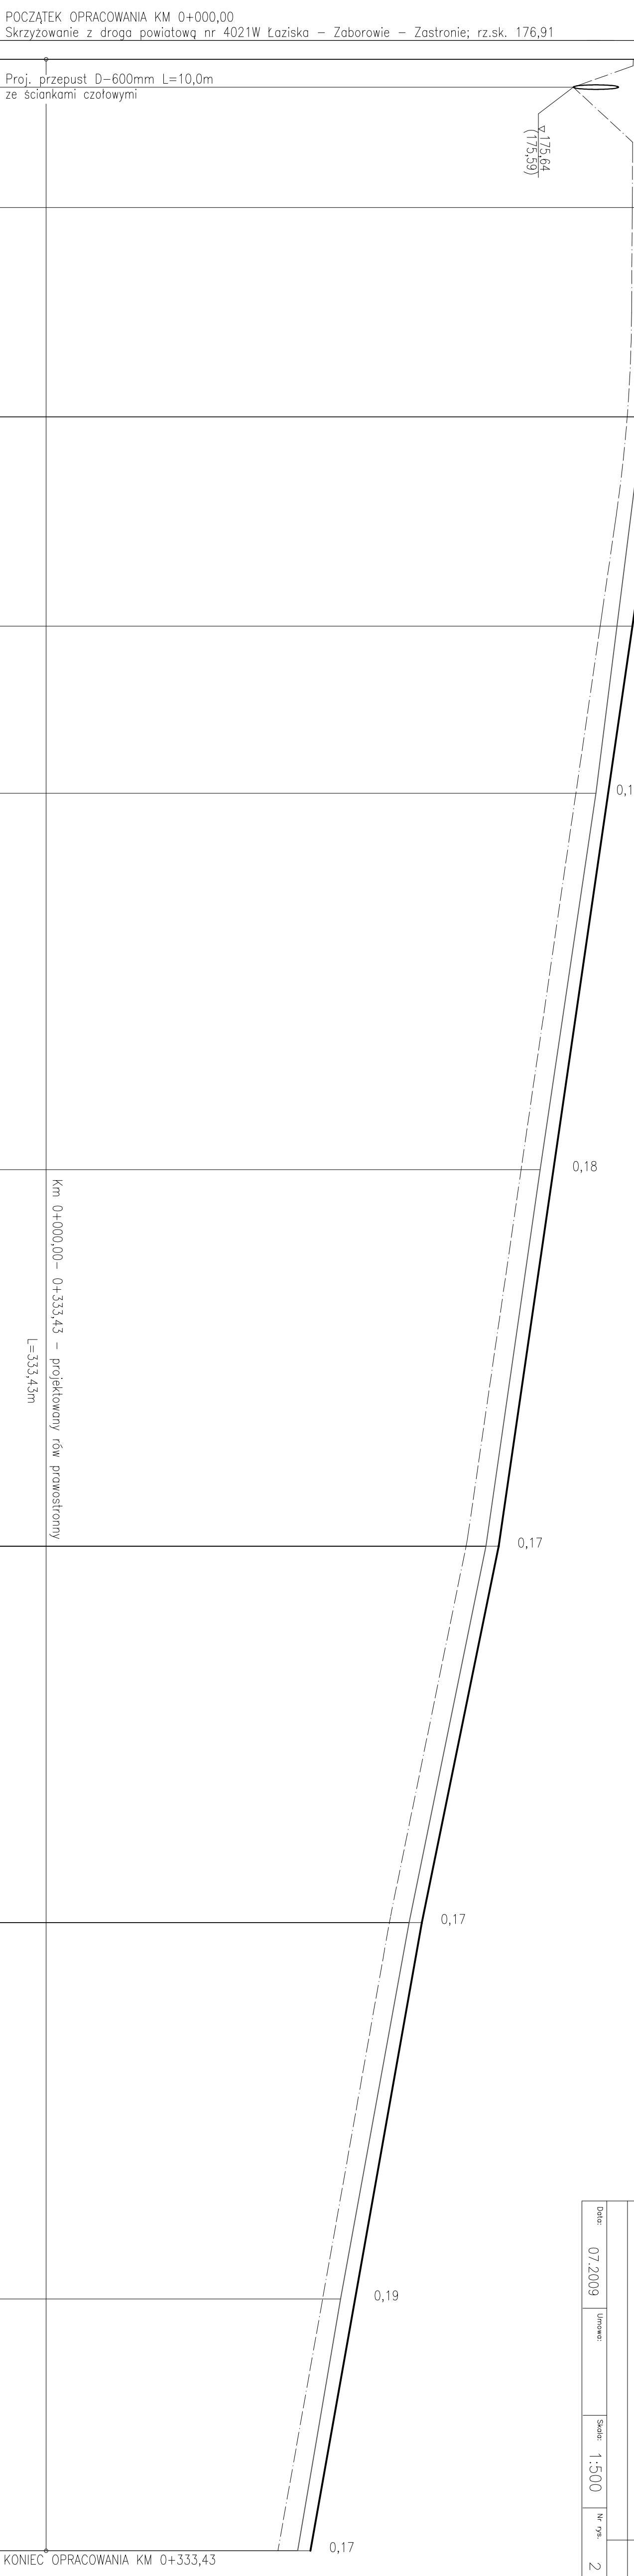

Skala pionowa 1:50	Skala pozioma 1:500
PP=168,00m n.p.m.	
RZĘDNE NIWELETY	176,91 176,86 176,85 176,73 176,43 176,10 175,38 174,65 173,63 172,74 172,15
ELEMENTY NIWELETY	L=-2,000% L=2,50m L=-0,063% L=19,70m R=4000,00 L=2,80 B=0,10 L=122,20m L=122,20m
RZĘDNE TERENU	176,91 176,86 176,57 176,43 175,94 175,20 174,48 173,46 172,55 171,98
ELEMENTY TRASY W PLANIE	W1 L=4,35m q=5,8079lq R=250,00m W=0,26m e=22,81m PROSTA L=103,04m W2 PROSTA L=119,56m W4 PROSTA L=83,67m W5
ODLEGŁOŚCI	0,00 2,50 4,35 6,20 22,20 27,16 50,00 77,80 0,00 30,20 50,00 0,00 49,76 50,00
KILOMETRY I HEKTOMETRY	Km 0+000,00 1 2 3