
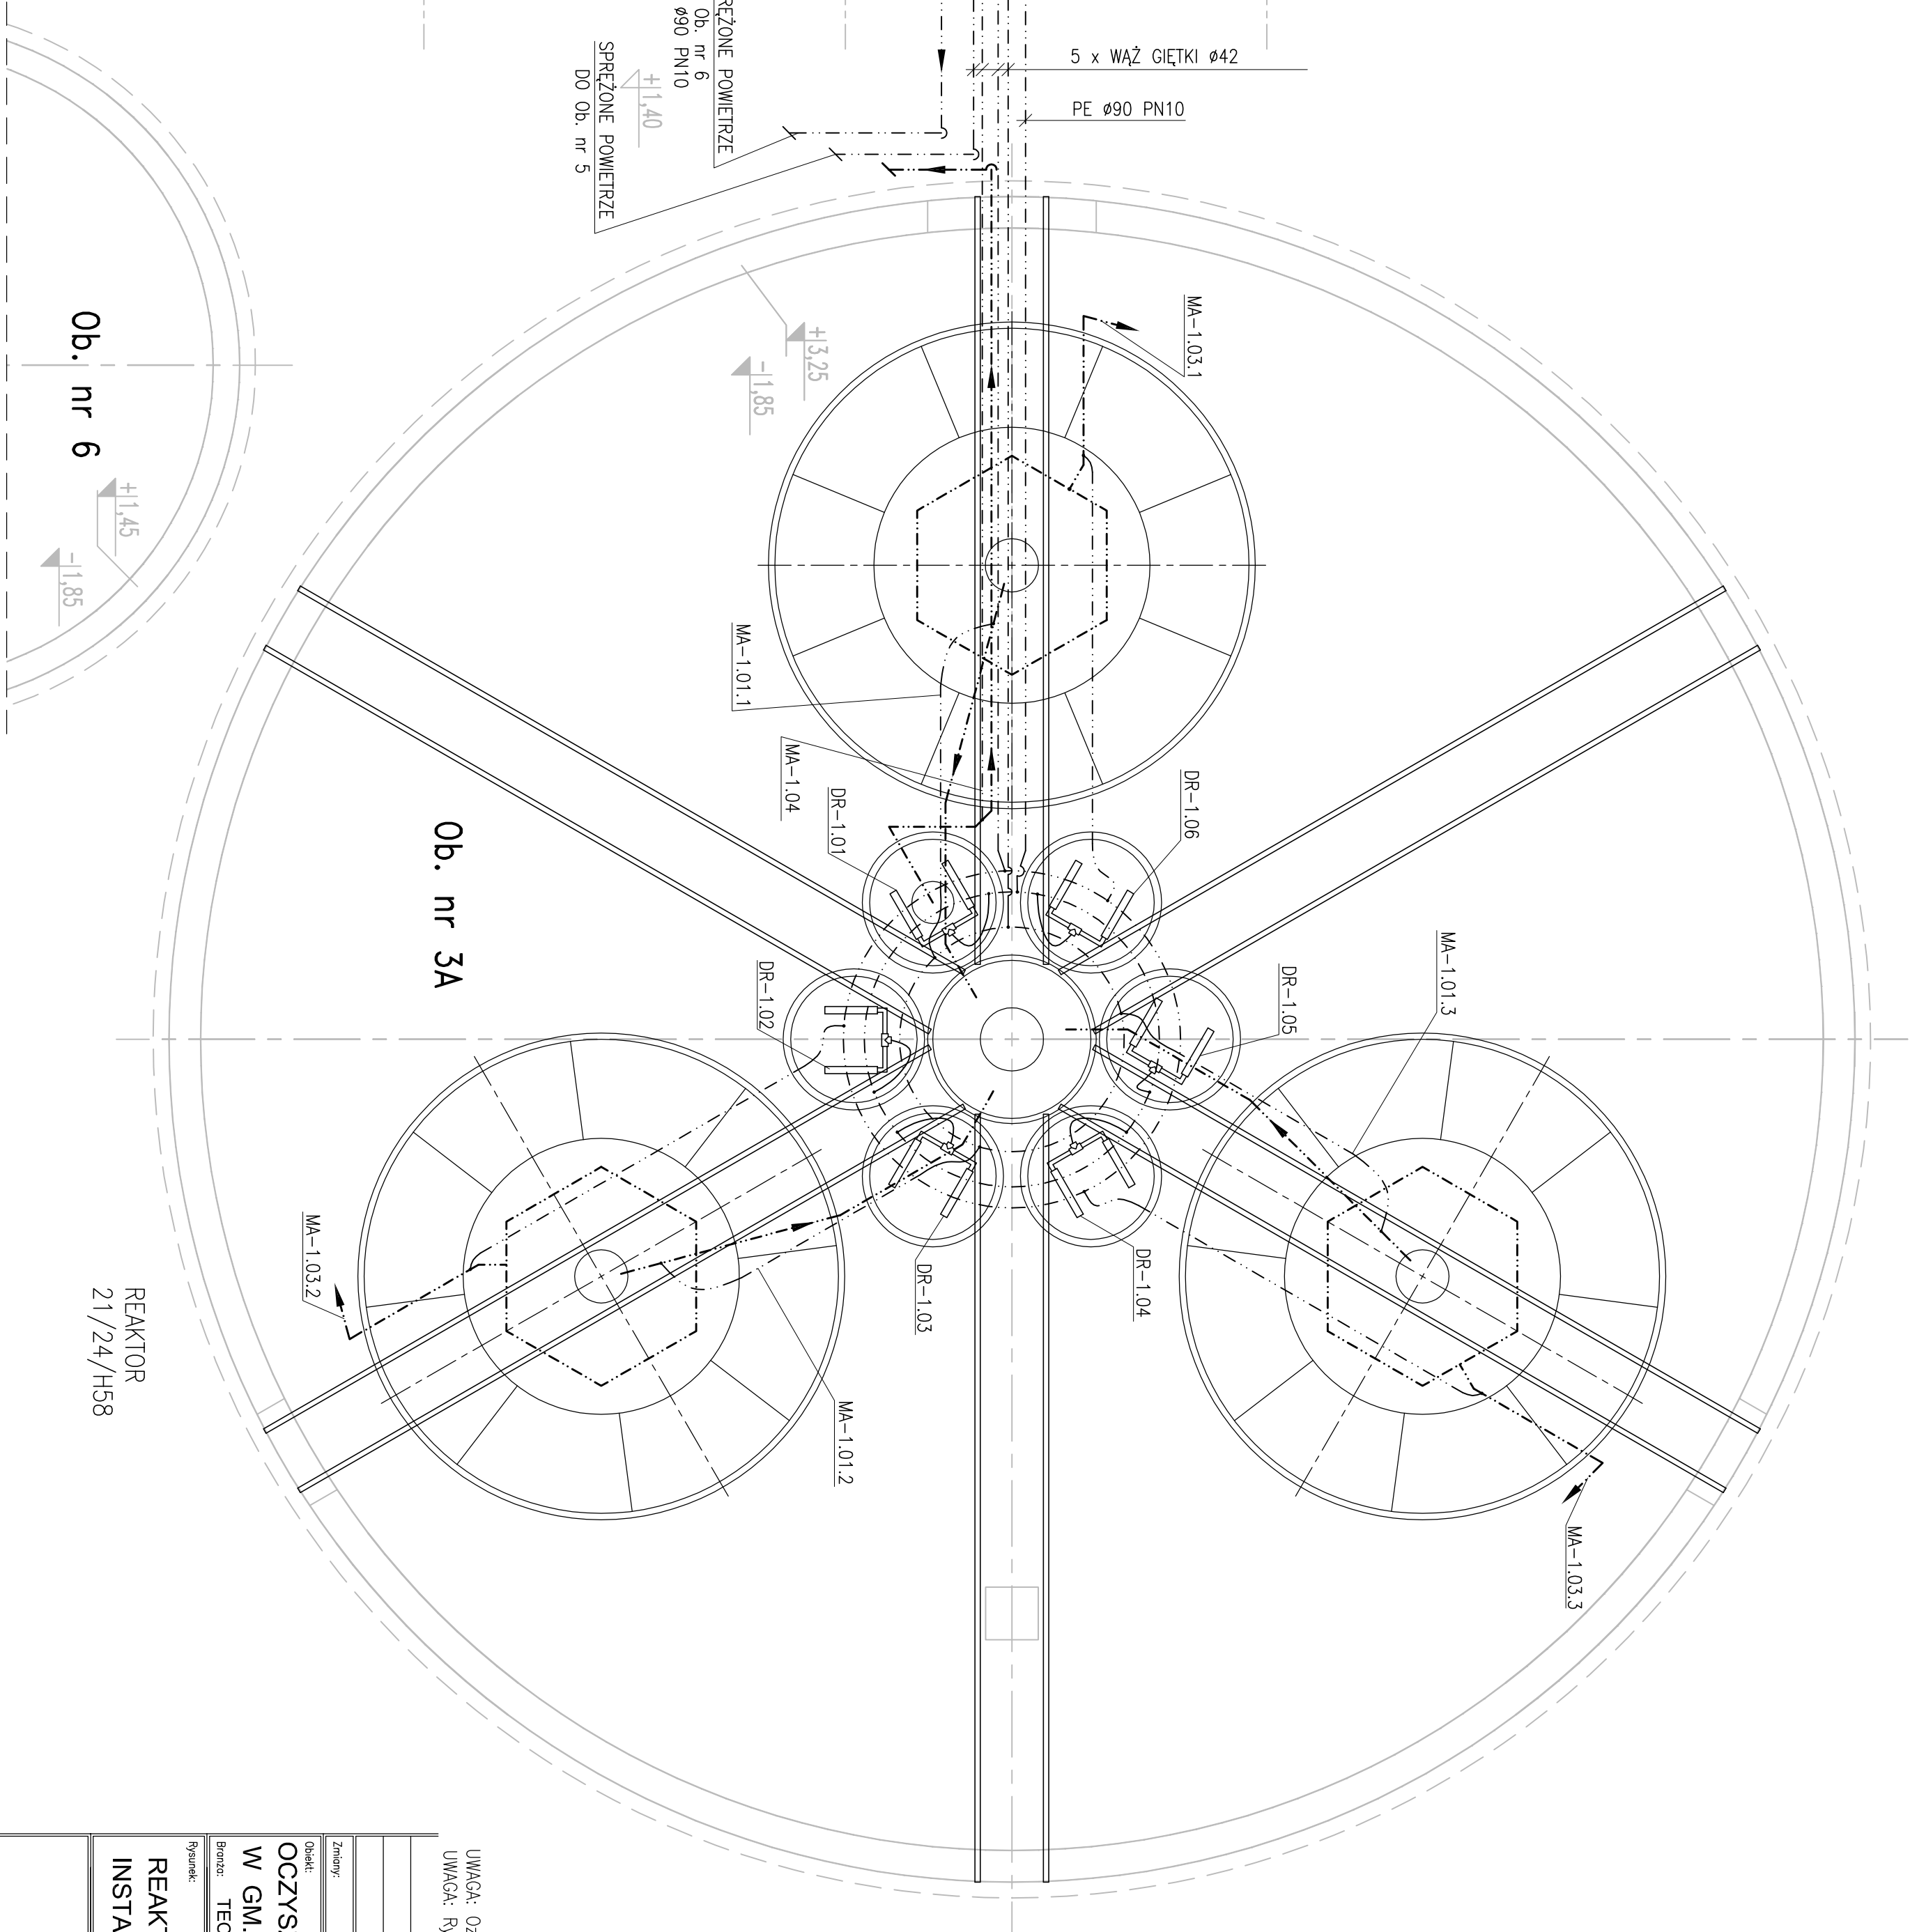


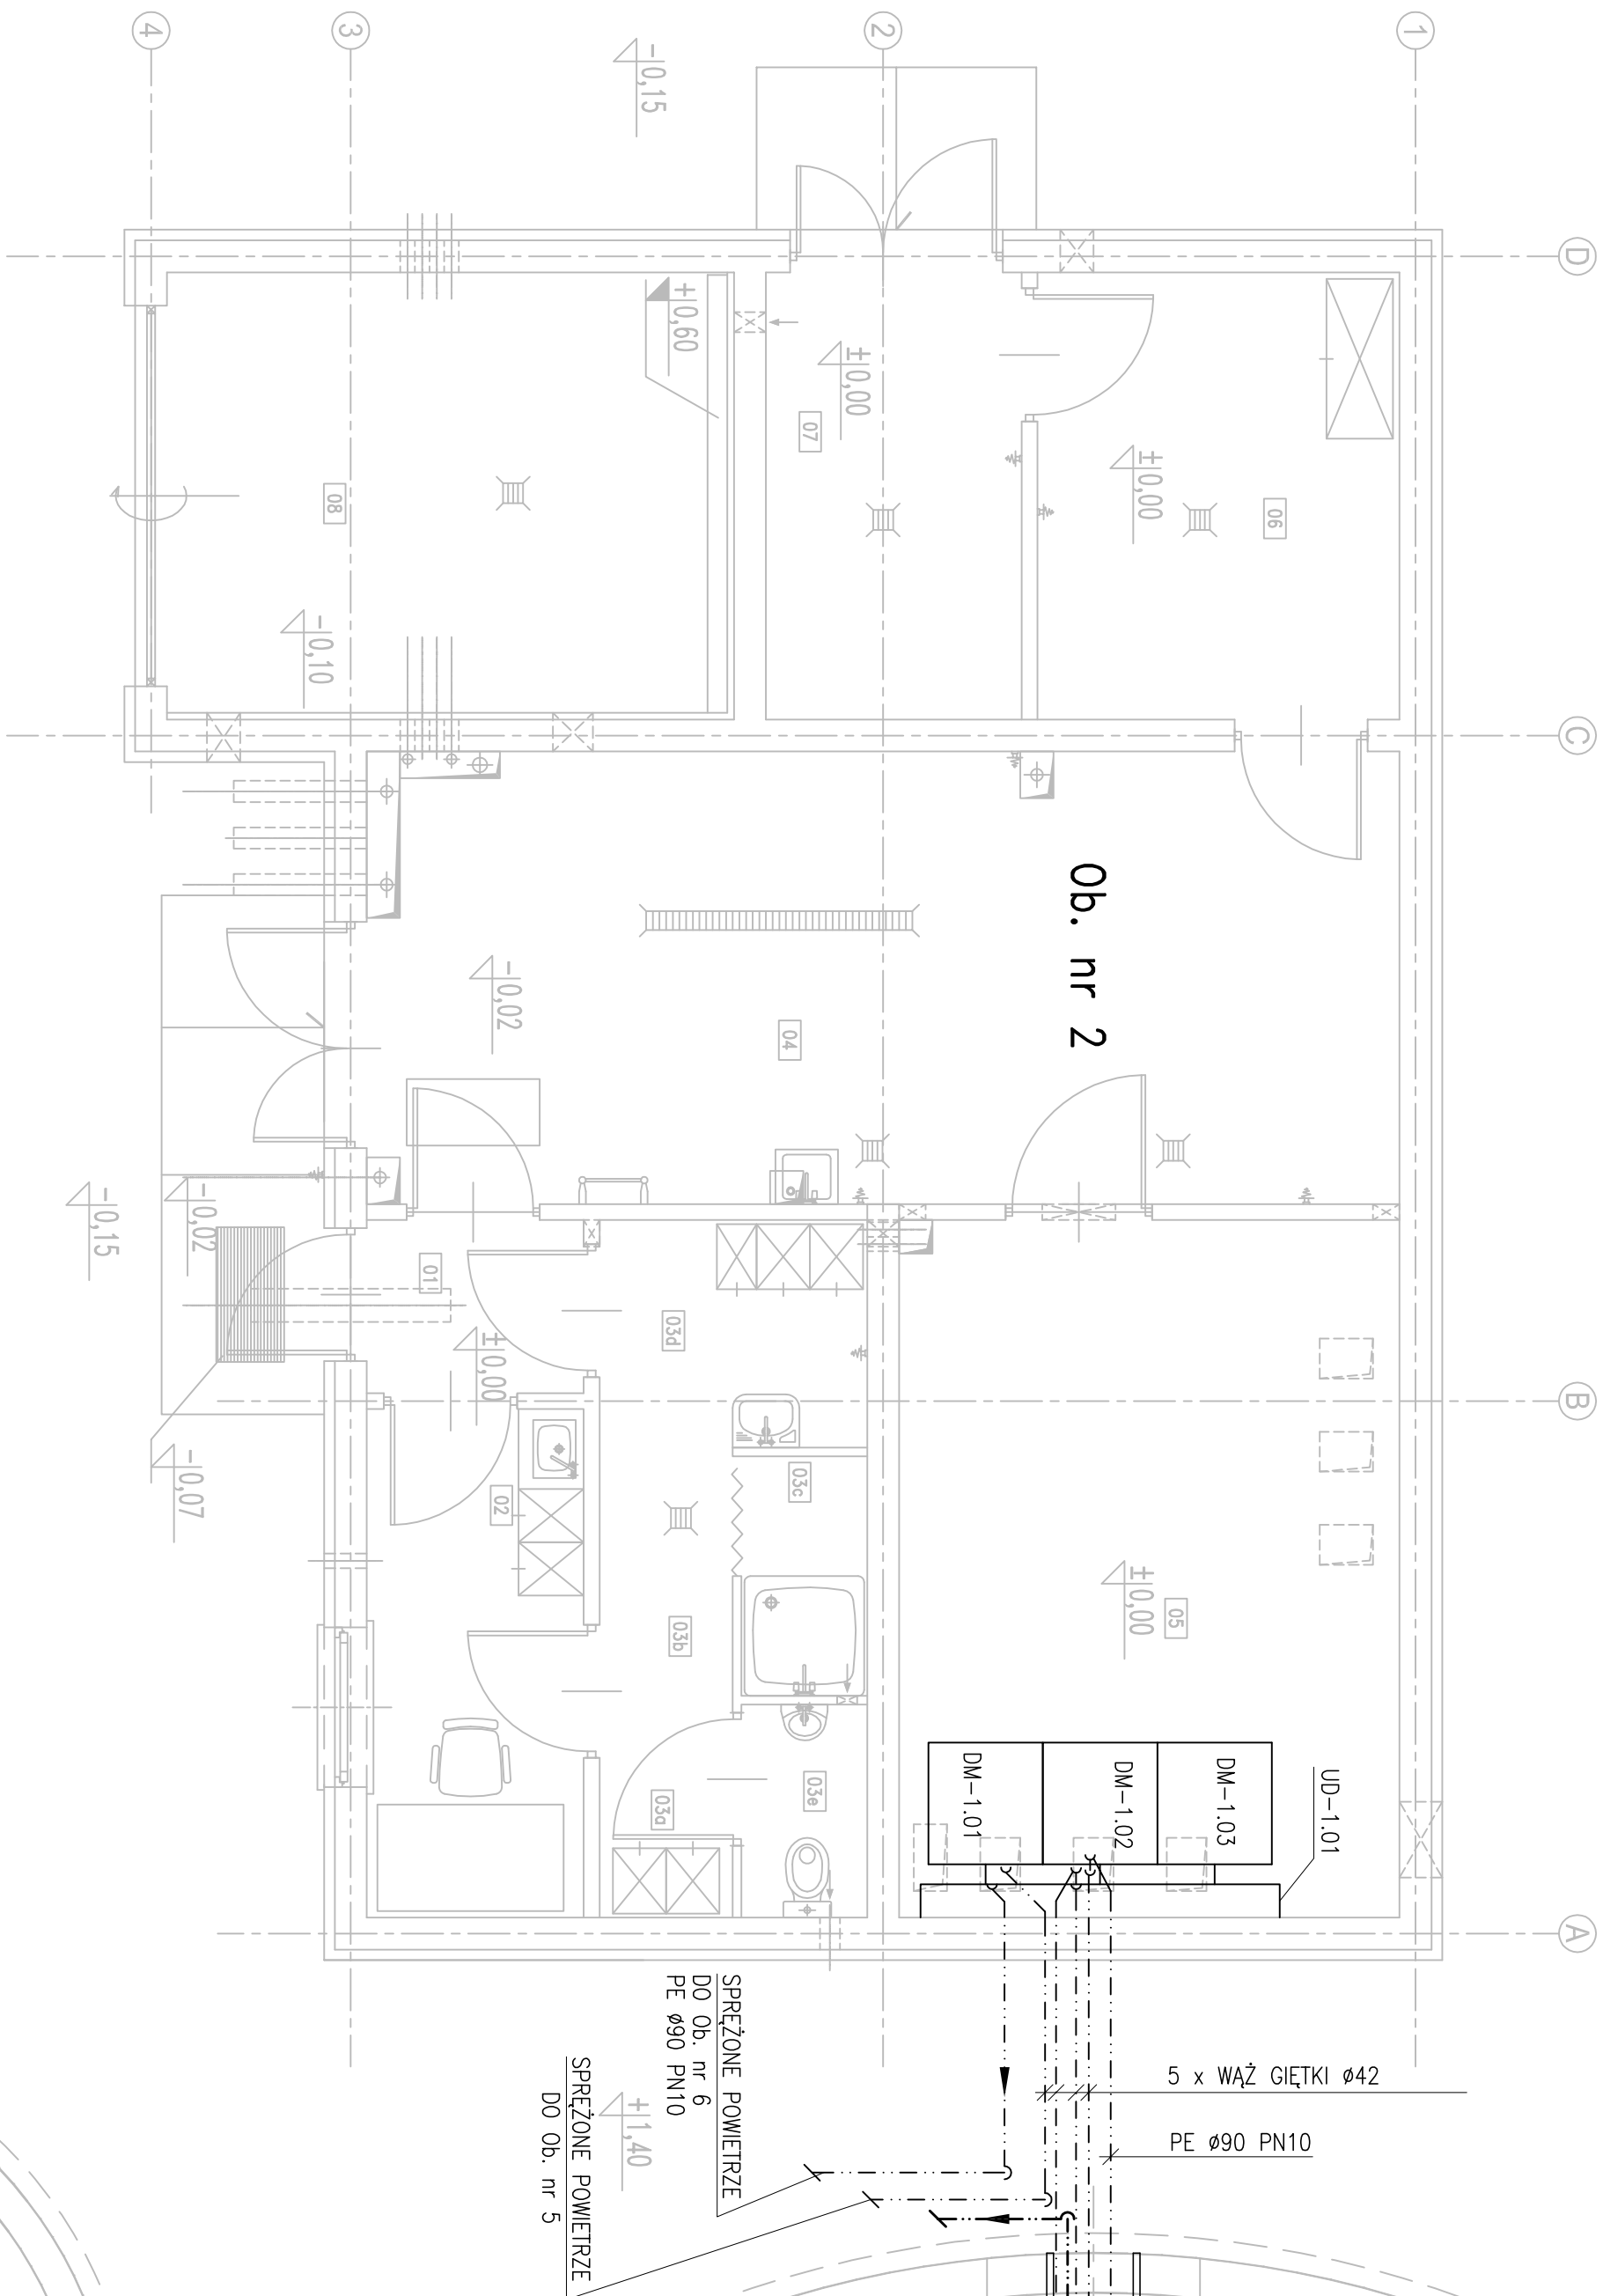

±0.00 = 180.20m npm

UWAGA: Oznaczenia materiałów i wyposażenia wg opisu technicznego

UWAGA: Rysunek opracowano według warunków technologicznych firmy BGO-TECH

Zmiany		Data		Numer		Indeks	
Opis		Data		Numer		Indeks	
Oczyszczalnia ścieków		00		14.12.2007		P.07.22007	
W GM. OROŃSKO		00		14.12.2007		P.07.22007	
Instalacja Powietrza		PB		150		TE22.00	
Technologia		PB		150		TE22.00	
Projektant:		Ing. J. Kozłowski		Ing. J. Kozłowski		Ing. J. Kozłowski	
Opis:		Opis: 1.0000		Opis: 1.0000		Opis: 1.0000	
Sprawdził:		Ing. J. Kozłowski		Ing. J. Kozłowski		Ing. J. Kozłowski	
Data:		2004.12.14		2004.12.14		2004.12.14	