


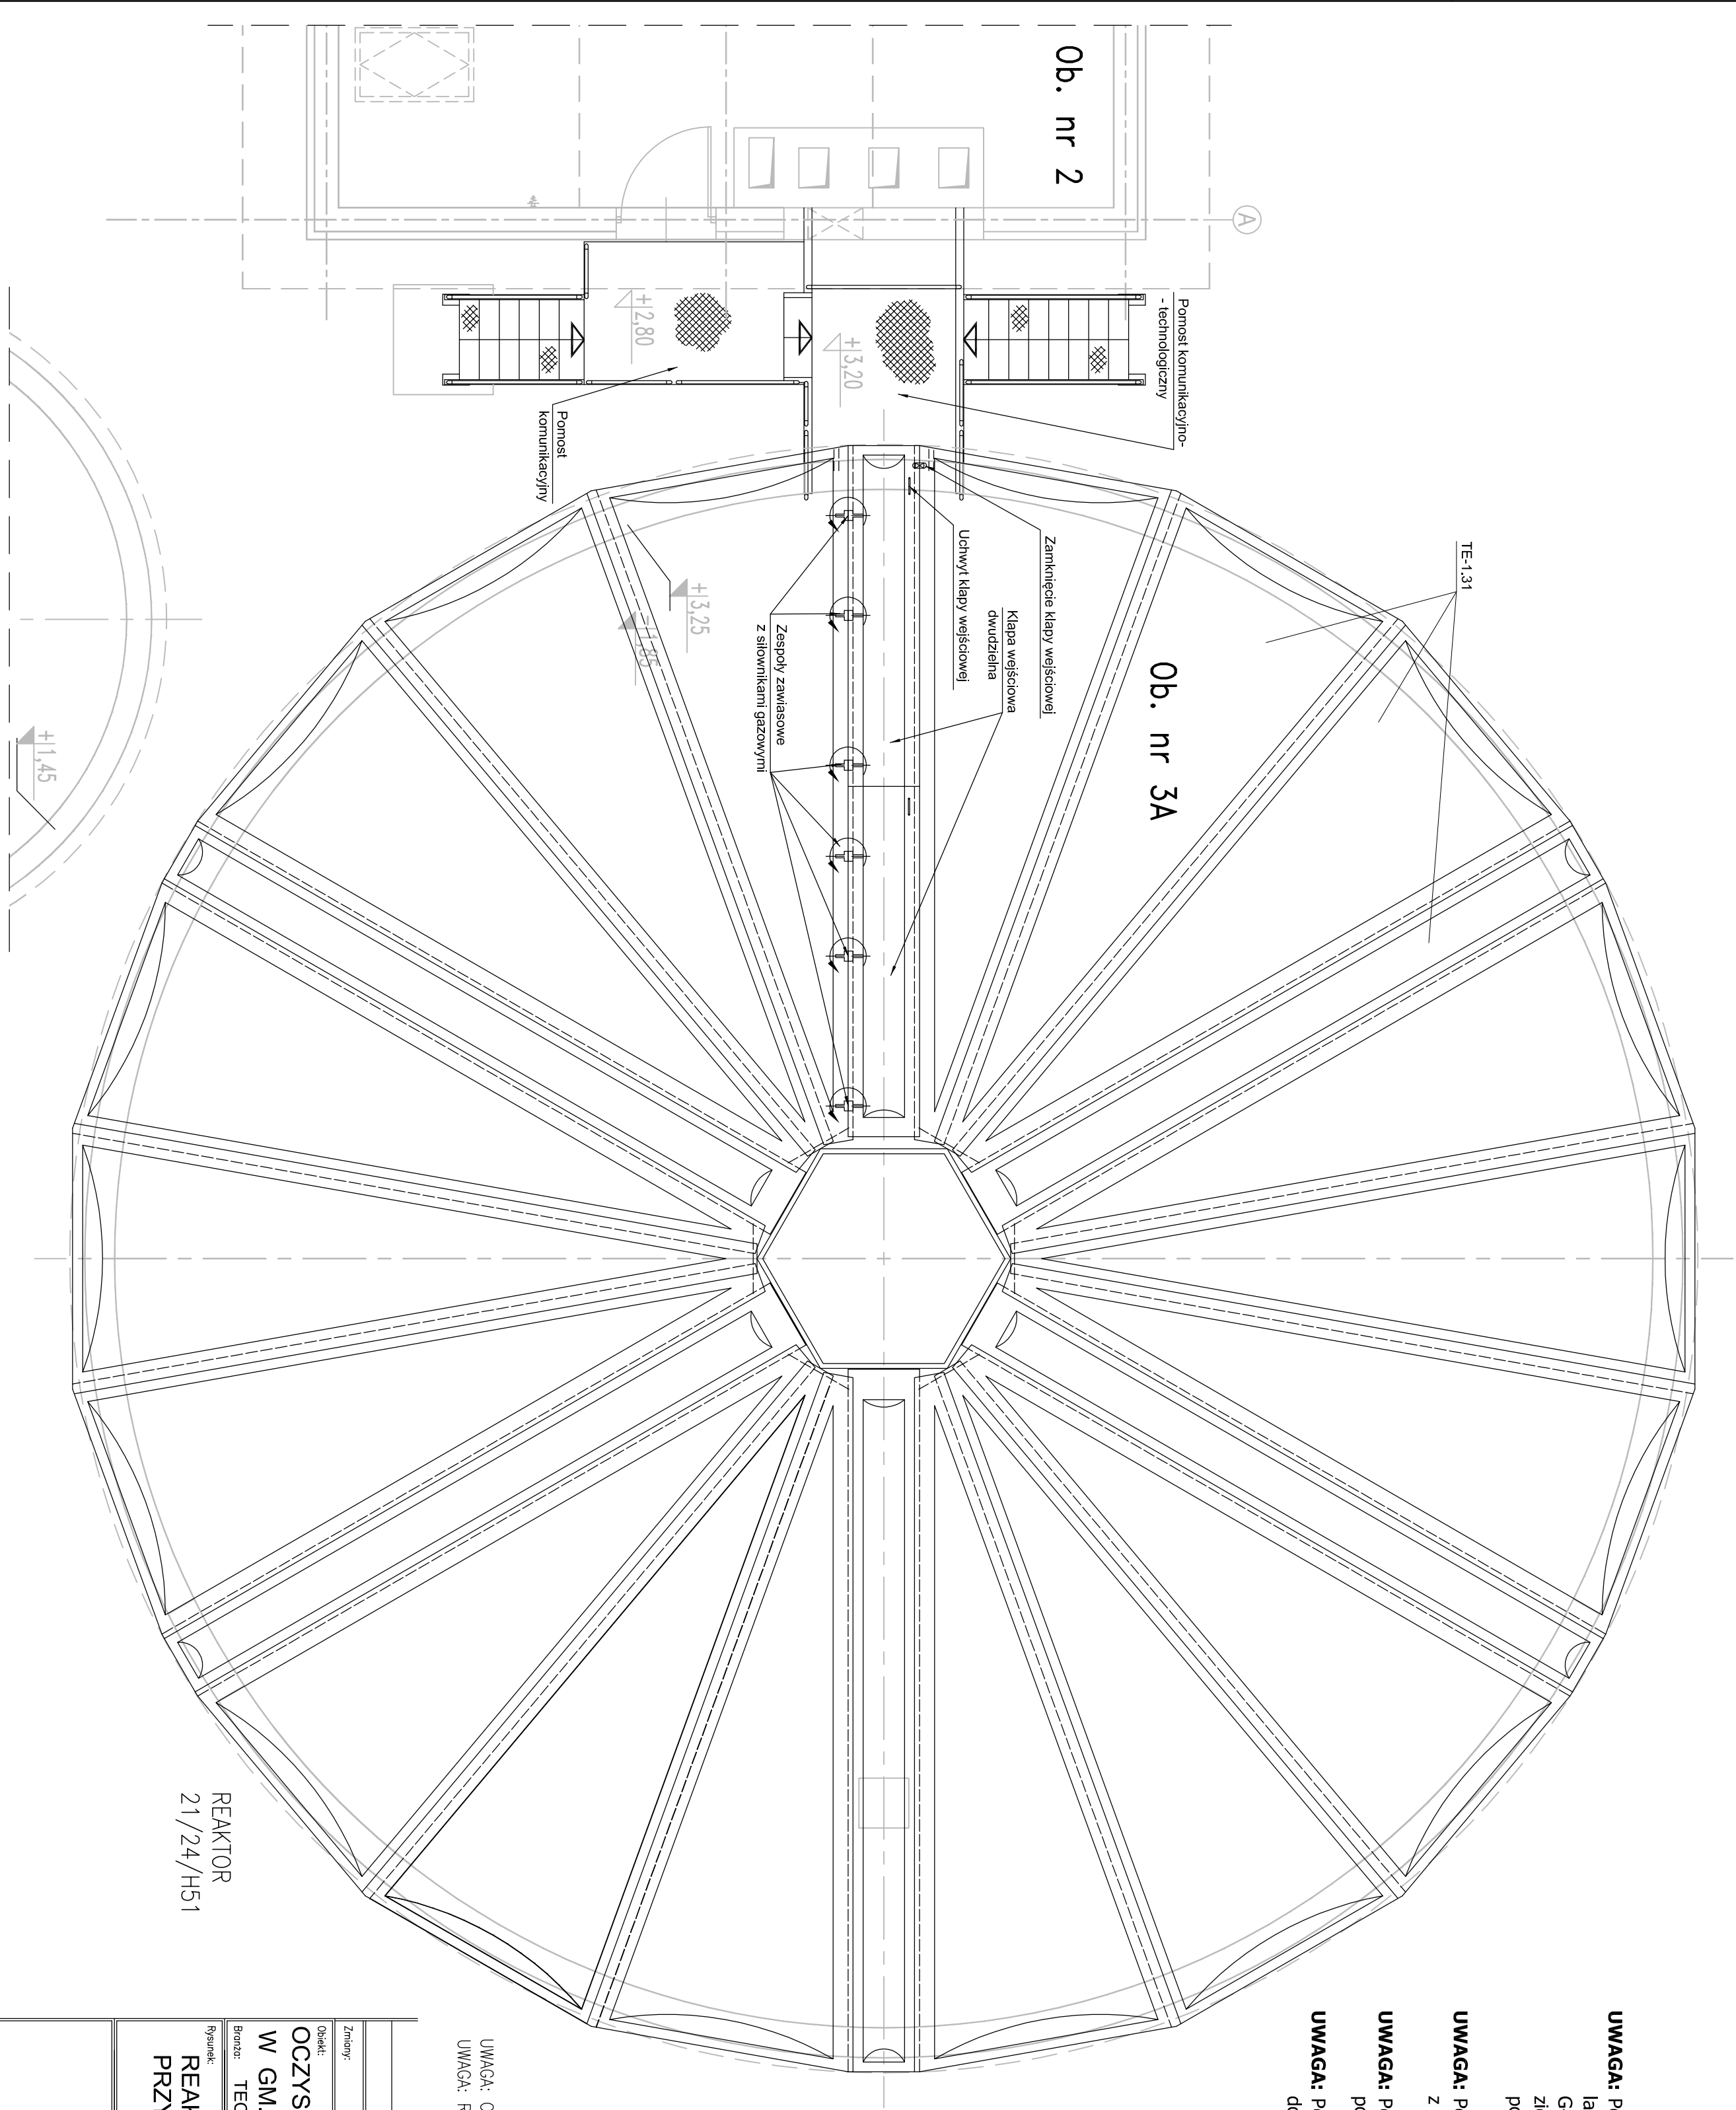

UWAGA: Pokrycie stanowią gładkie, warstwowe (plaster miodu), kompozytowe płyty laminatowe na bazie włókna szklanego i żywicy epoksydowych.
Gładkie wykończenie powierzchni górnej i krawędzi bocznych w kolorze zielonym (wg. RAL 6029),
powierzchnia dolna - techniczne wykończenie w kolorze białym.

UWAGA: Pokrycie montowane jest na lekkiej konstrukcji stalowej, wykonanej z kształtowników zimnogiętych, ocynkowanych ognioowo.

UWAGA: Połączenie płyt kompozytowych i konstrukcji wykonano za pomocą profili połączeniowych skręcanych wkrętami ze stali kwasoodpornej.

UWAGA: Pomost komunikacyjno-technologiczny oraz pomost komunikacyjny dostarczane i montowane są przez firmę dostarczającą urządzenia technologiczne.

±0,00 = 180,20m npm

UWAGA: Oznaczenia materiałów i wyposażenia wg opisu technicznego
UWAGA: Rysunek opracowano według warunków technologicznych firmy BIO-TECH

Zmiany:		Opis		Data		Podpis	
		</					