


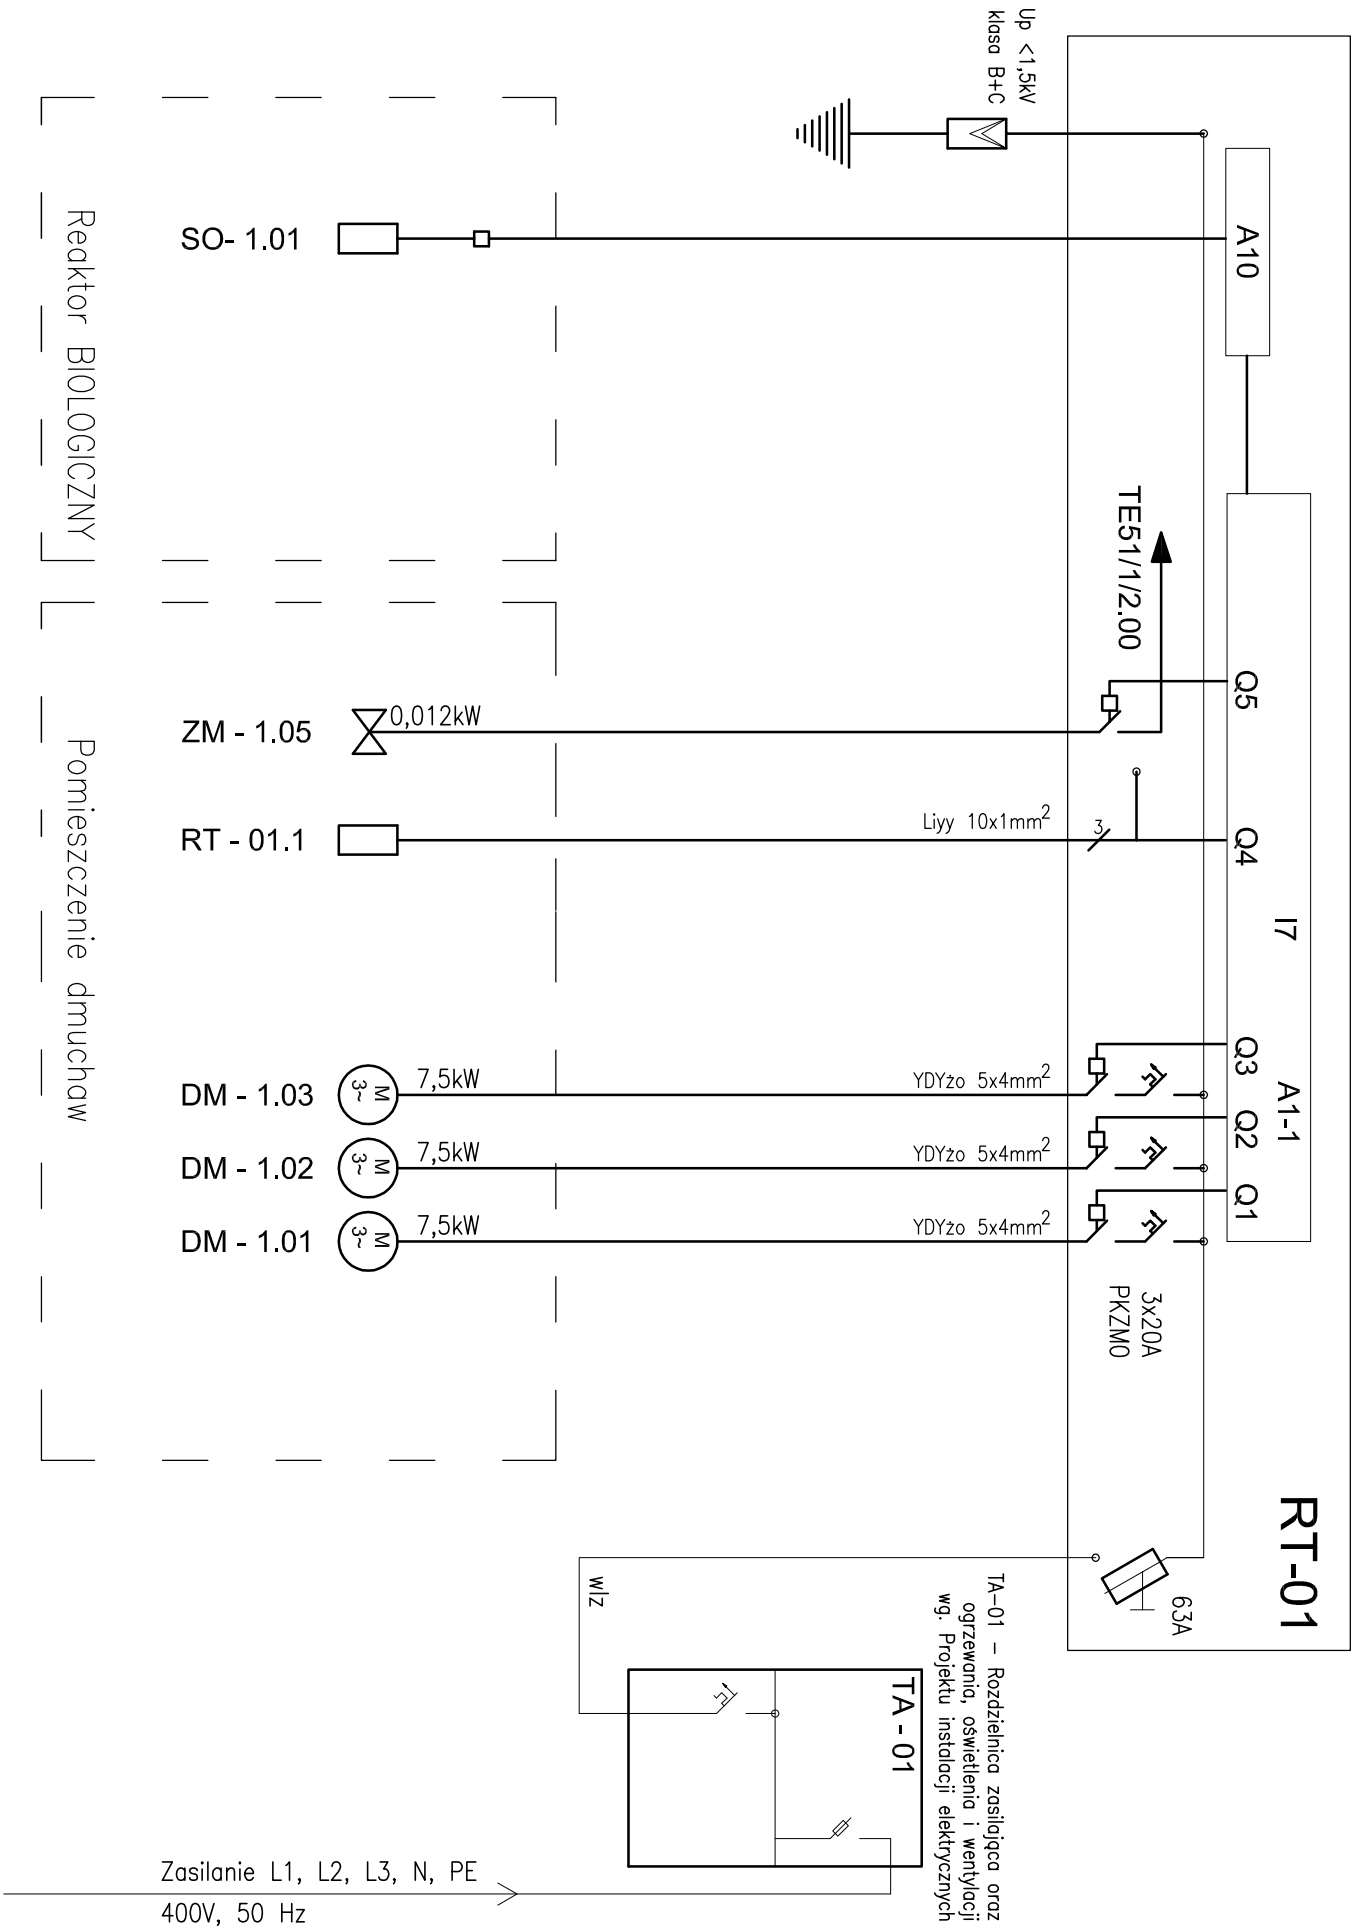

Dodatkowa ochrona przeciwporażeniowa: samoczynne wyłączenie zasilania (układ TNS)

Ochrona przepięciowa: Up <1,5kV, klasa B+C

UWAGA: Rysunek opracowano według warunków technologicznych firmy BIO-TECH
