


MAPA DO CELÓW PROJEKTOWYCH

Skala 1 : 500

wykonana w oparciu o mapę ewidencyjną gruntów i budynków oraz mapę zasadniczą sekcja 134.143.074 (skala 1 : 1000) aktualna w granicach lokalizacji oznaczonej kolorem czerwonym Szydłowiec, czerwiec 2009
X = 554339,746
Y = 462640,343
Km 0+006,73

PROJEKT PRZEBUDOWY DRUGI GMINNEJ W MSC. CIEPŁA (dz nr ew. gruntu 118)

GINNA OROŃSKO, POW. SZYDŁOWIECKI – ODCINEK KM: 0+000,00 – 0+592,55
SKALA 1:500



MAPA DO CELÓW PROJEKTOWYCH
skala 1 : 1000

wykonana w oparciu o mapę ewidencyjną gruntów i budynków oraz mapę zasadniczą sekcja 134.143.074 (skala 1 : 1000) aktualna w granicach lokalizacji oznaczonej kolorem czerwonym Szydłowiec, czerwiec 2009

GEODETA UPRAWNIENY
Krzysztof
Świercowski nr 1233
26-500 Szydłowiec ul. Izbicka 10
tel. 78 681 617-51-97

Starostwo Powiatowe w Szydłowiecu
Zespół uprawnienia dokumentacji projektowej
Urządzenie dokumentacji projektowej
Inżynier
Włodzisław Ciemieciński
Kierownik

DKK W4	R= 1000,00
q[rad]	= 0,0290
q[g]	= 1,8469
L	= 29,01
T	= 14,51
B	= 0,11

PKL W4 Km 0+234,68
PKK W4 Km 0+263,69

DKK W5	R= 1000,00
q[rad]	= 0,0307
q[g]	= 1,9524
L	= 30,67
T	= 15,34
B	= 0,12

PKL W5 Km 0+301,04
PKK W5 Km 0+331,70

DKK W6	R= 1000,00
q[rad]	= 0,0293
q[g]	= 1,8529
L	= 29,19
T	= 14,54
B	= 0,11

PKL W6 Km 0+364,52

DKK W7	R= 1000,00
q[rad]	= 0,0290
q[g]	= 1,8469
L	= 29,01
T	= 14,51
B	= 0,11

PKL W7 Km 0+429,00

DKK W8	R= 1000,00
q[rad]	= 0,0293
q[g]	= 1,8529
L	= 29,19
T	= 14,54
B	= 0,11

PKL W8 Km 0+492,55

STAROSTWO POWIATOWE w Szydłowiecu
Zespół uprawnienia dokumentacji projektowej
Urządzenie dokumentacji projektowej
Inżynier
Włodzisław Ciemieciński
Kierownik

OZNACZENIA:

- krawędz jezdnia
- - - - - krawędz pobocza / rowu /
- os. jezdnia
- os. jezdnia
- kilometr, rektometry

Pracownia Projektowa P.W. "DOKAR" 26-600 RAJDOM	Skala: 1:500	Nr rys.: 1
ul. Świętojska 3 lok. 27 tel.(048) 38-38-151 kom.(060) 180311		
W.M.: CIEPŁA, L= 592,55m		
PLAN STUWCOWY		
PROJEKT WYKONAWCY		
mgr inż. Urszula Korpiot (UAN-IL-K-3386/14/85)		
inż. Jacek Korpiot		
Dział: 9.2009.	Utworzono:	