


PROJEKT PRZEBUDOWY DROGI GMINNEJ W M.S.C. KROGULCZA MOKRA

GINIA OROŃSKO, POW. SZYDLOWIECKI – ODCINEK KM: 0+000,00 – 0+473,07
 SKALA 1:1000

STAROSTWO POWIATOWE w Szydłowcu
Zespół uzgodnienia Dokumentacji Projektowej
Urządca Inżynierskich
 Na podstawie art.28 ust.1 ustawy z dnia 17 maja 1989 r. Prawo Geodezyjne i Kartograficzne (Dz.U. z 2000r. Nr 100, poz.1086 i Nr 120, poz.1258) i uchwały Nr 100/2008 Sejmiku Powiatu Szydłowieckiego z dnia 25 września 2008 r. 
Przewodnicząca: *[Podpis]*
Przewodniczący: *[Podpis]*
 Inżynier i architekt **PRACOWNIA PROJEKTOWA P.W. "DAKAR"**
 Gmina Niewiadzisz

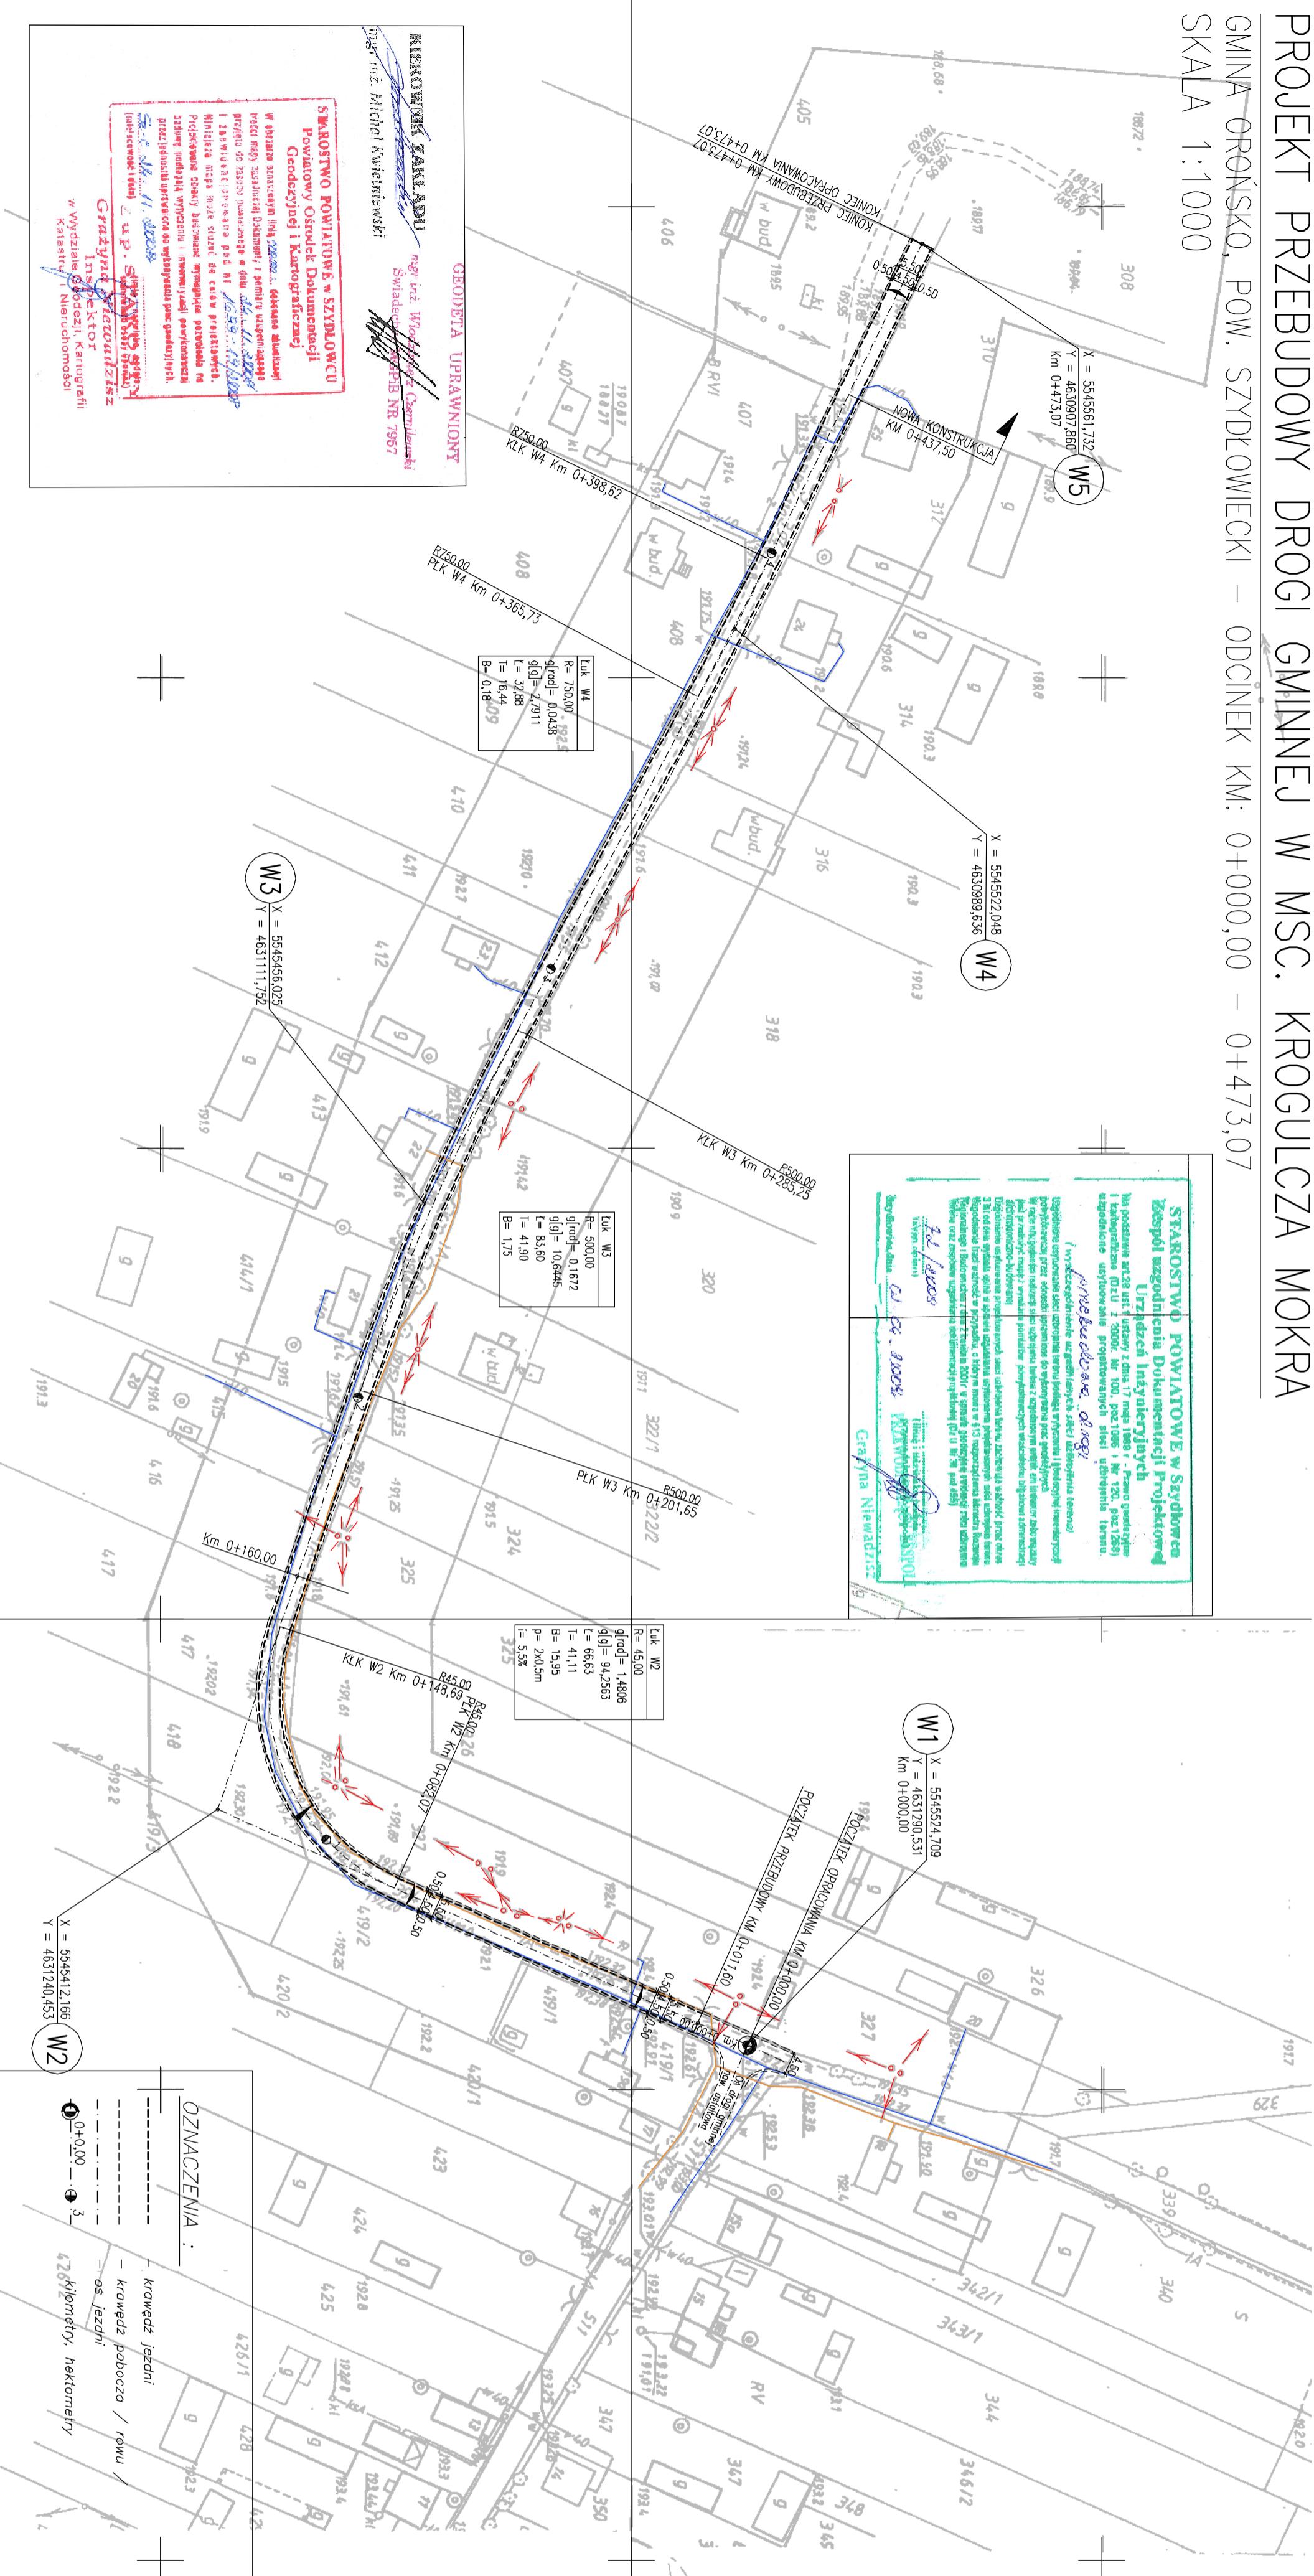

OZNACZENIA:
 - - - - - krawężnik jezdni
 - - - - - krawężnik pobocza / rowu
 - - - - - os. jezdnia
 - - - - - 473 kilometrów, hektometrów

GEOMETR
 ZAKŁAD USŁUG GEODEZYJNYCH
 26-110 Szydłowiec, ul. 7-go Maja 49
 tel. 0142-72-180
 Krogulcza Mokra dz. 394
 Gmina: Orońsko
 Powiat: Szydłowiec
 Wojew. Mazowieckie
 L.k.s.rob 61/2008

MAPA DO CELÓW PROJEKTOWYCH
 SKALA 1:1000
 Arkusze mapy zasadniczej 134.141.251.252.253.254
 Dotyczy - Krogulcza Mokra dz. 394 (w granicach lokalizacji)
 Granice przyjęto z operatu ewidencyjny gruntów
 Stan aktualny na dzień 9.10.2008r.

Urządca nie wyklucza się istnienia nie zorientowanych urządzeń podziemnych
GEODETA UPRAWNIIONY
KIEROWNIK ZAKŁADU mgr inż. *[Podpis]* **Geodezyjny**
 mgr inż. *[Podpis]* **Geodezyjny**
 Swiętoszki 67B NR 7957

STAROSTWO POWIATOWE w SZYDLOWCU
Powiatowy Ośrodek Dokumentacji
Geodezyjnej i Kartograficznej
Pracownia Projektowa P.W. "DAKAR"
 Inżynier i architekt
 w Wydziale Geodezji, Kartografii
 i Katastru Nieruchomości

PRACOWNIA PROJEKTOWA P.W. "DAKAR" 26-600 RADOM ul. Świętojańska 3 lok. 27 tel.(048) 38-38-151 kom.0601180311	
Temat: PROJEKT PRZEBUDOWY DROGI GMINNEJ W M.: KROGULCZA MOKRA, L= 473,07m	
Typu: PLAN SYTUACYJNO- WYSOKOŚCIOWY	
Faza: PROJEKT WYKONAWCZY	
Drogi: mgr inż. Janusz Korpeła (UAN-II-K-8386/134/85)	
Opisano: inż. Jacek Korpeła	
Data: 03.2009	Uwagi: Skala: 1:1000 Nr ps.: 1