SKALA 1:1000

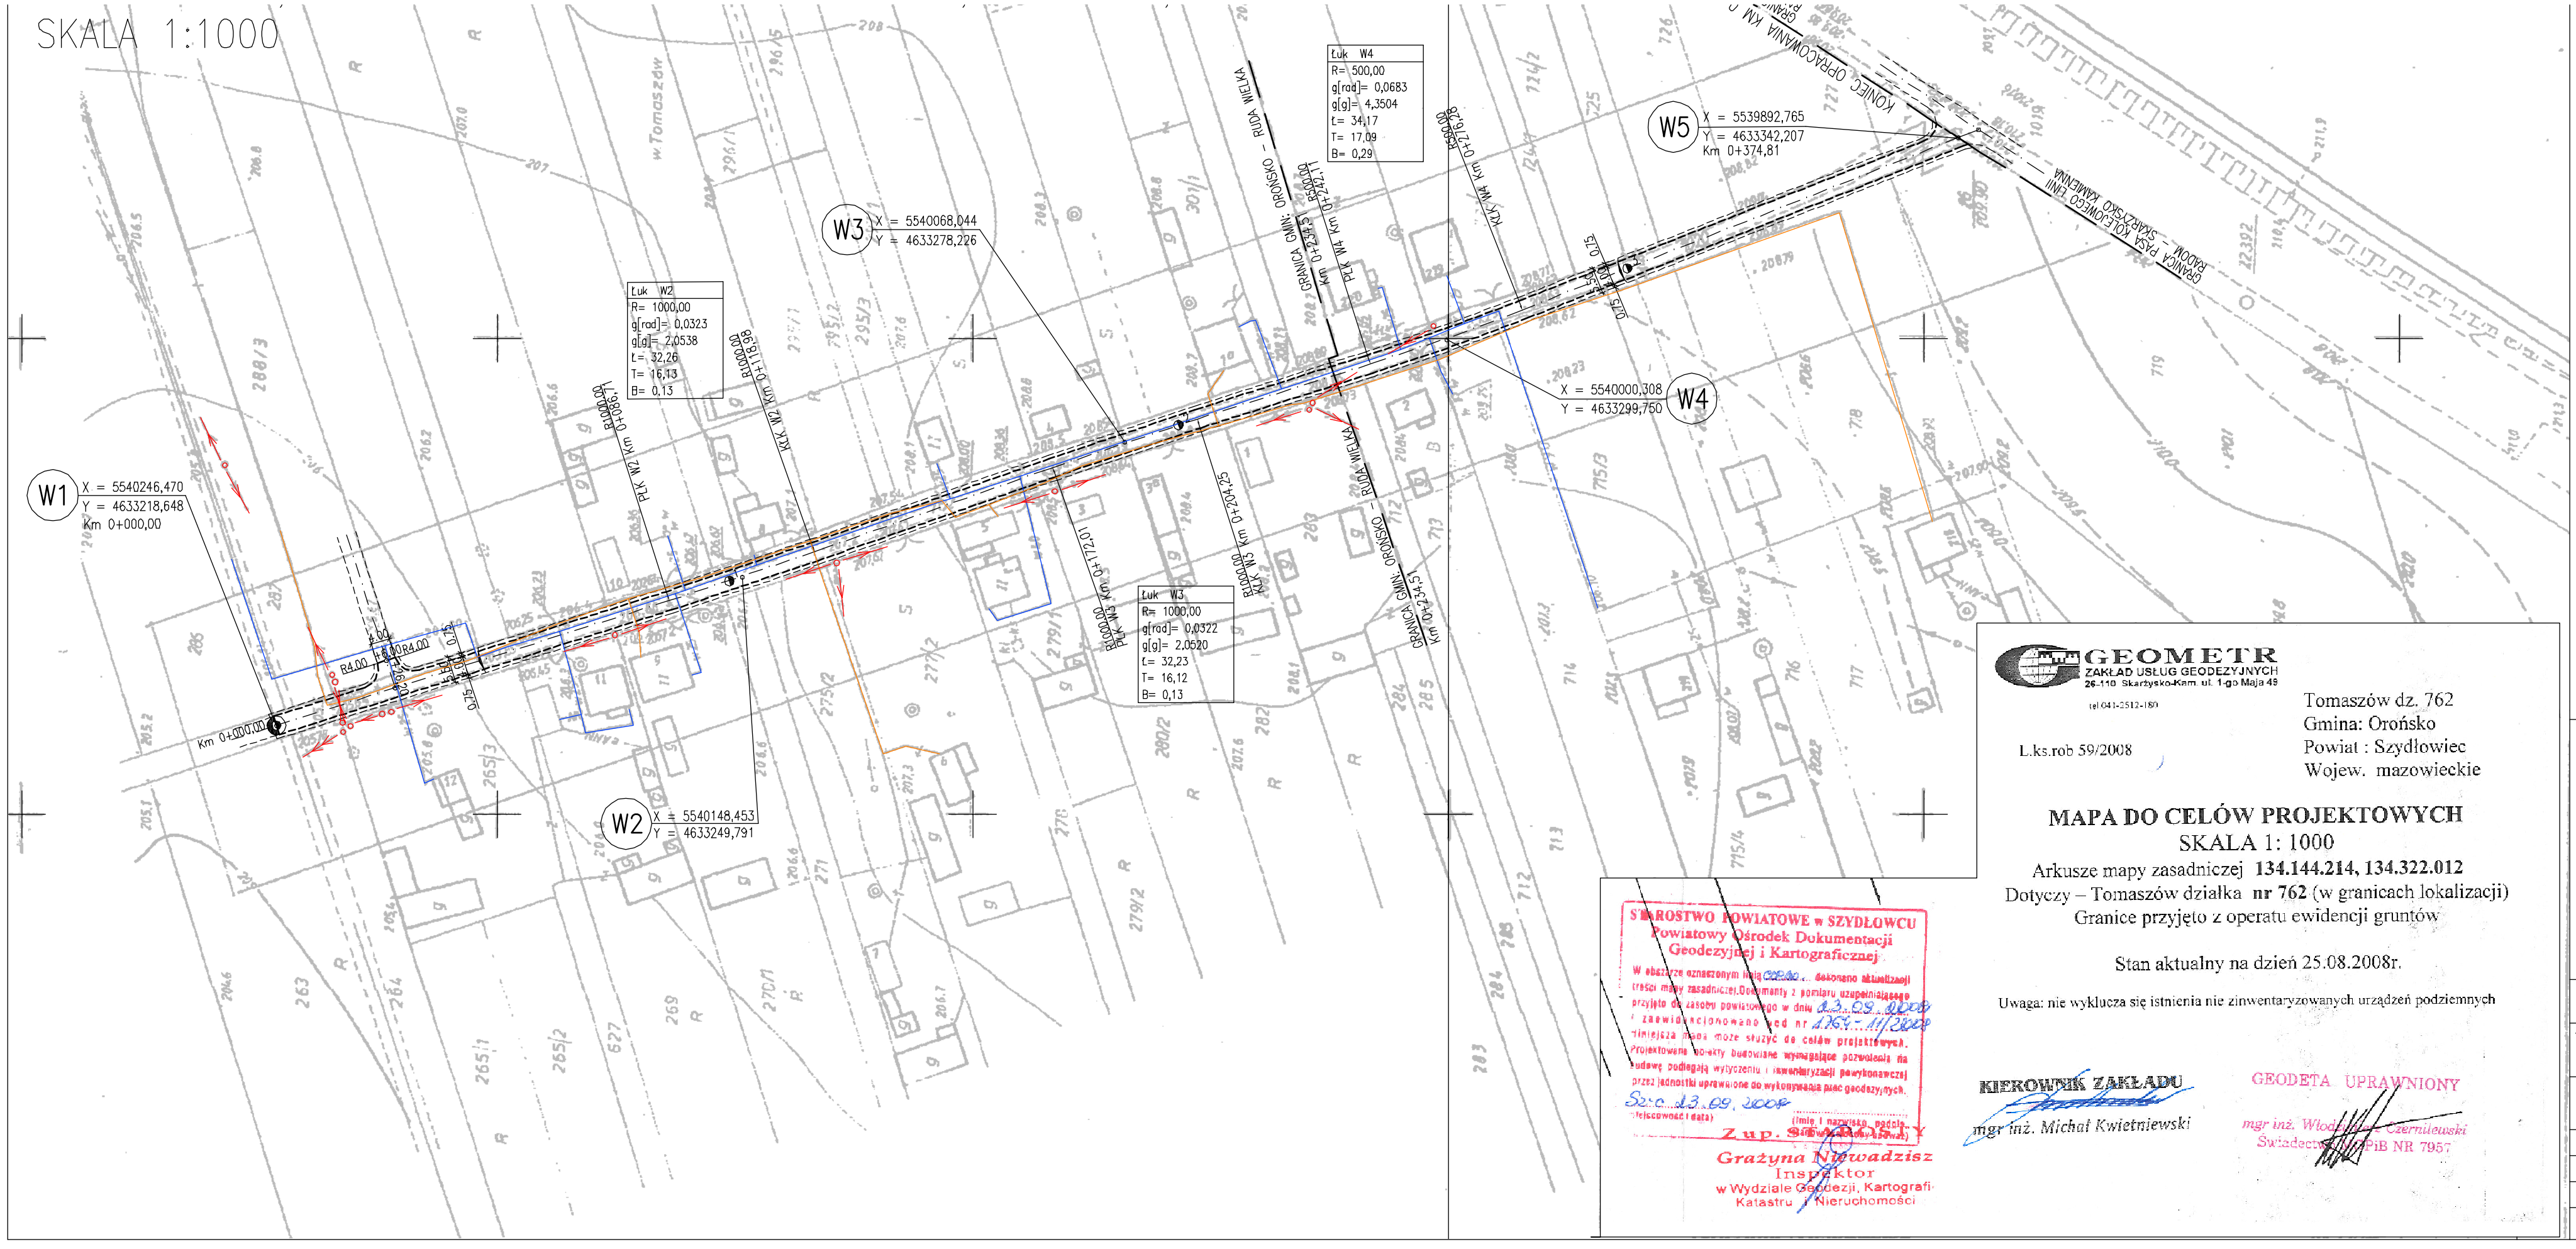

GEOMETR
ZAKŁAD USŁUG GEODEZYJNYCH
26-140 Skarżysko-Kam. ul. 1-go Maja 48
tel.041-2512-180

L.ks.rob 59/2008

Tomaszów dz. 762
Gmina: Orońsko
Powiat : Szydłowiec
Wojew. mazowieckie

MAPA DO CELÓW PROJEKTOWYCH
SKALA 1: 1000
Arkusze mapy zasadniczej **134.144.214, 134.322.012**
Dotyczy – Tomaszów działka **nr 762** (w granicach lokalizacji)
Granice przyjęto z operatu ewidencji gruntów

Stan aktualny na dzień 25.08.2008r.

Uwaga: nie wyklucza się istnienia nie zinwentaryzowanych urządzeń podziemnych

STAROSTWO POWIATOWE w SZYDŁOWCU
Powiatowy Ośrodek Dokumentacji Geodezyjnej i Kartograficznej
W obszarze oznaczonym linią ciągłą dokonano aktualizacji treści mapy zasadniczej. Dokumenty z zakresu uzgodnionego przyjęto do zasobu powiatowego w dniu 03.09.2008 i zabezpieczono pod nr 1167-11/2008
Niniejsza mapa może służyć do celów projektowych. Projektowane obiekty budowlane wymagające pozwolenia na budowę podlegają wytyczeniu i inwentaryzacji powykonawczej przez jednostki uprawnione do wykonywania prac geodezyjnych.
Szydłowiec, 03.09.2008
(miejscowość i data)
Z up. STAROSTY
Grażyna Niewadzisz
Inspektor
w Wydziale Geodezji, Kartografii i Katastru Nieruchomości

KIEROWNIK ZAKŁADU
mgr inż. Michał Kwietniewski

GEODETA UPRAWNIONY
mgr inż. Włodzimierz Czerniawski
Świadectwo GEOPROB NR 795/7

STAROSTWO POWIATOWE w Szydłowcu
Zespół uzgodnień Dokumentacji Projektowej
Urządzeń inżynieryjnych
Na podstawie art.28 ust 1 ustawy z dnia 17 maja 1989 r. Prawo geodezyjne i kartograficzne (Dz.U. z 2000r. Nr 98, poz 1071 z późn. zm.) uzgodniono sytuowanie projektowanych sieci uzbrojenia terenu
przebudowa drogi
Uzgodnienie usytuowania sieci uzbrojenia terenu nie jest równoznaczne z pozwoleniem na budowę. Dowiązanie sieci do istniejącego uzbrojenia terenu powinno być wykonane przez jednostkę uprawnioną do wykonywania prac geodezyjnych. W razie przebudowy, kolizji sieci uzbrojenia terenu z projektowanym obiektem, sieci te powinny zostać wyłączone z użytkowania i zlikwidowane lub przełożone na koszt inwestora zgodnie z warunkami określonymi przez zainteresowanych właścicieli sieci lub zarządzających uzbrojeniem terenu.
Uzgodnienie usytuowania projektowanych sieci uzbrojenia terenu zachowuje ważność przez okres 3 lat od daty wydania opinii w sprawie uzgodnienia usytuowania projektowanych sieci uzbrojenia terenu.
Uprzedzony/a o odpowiedzialności karnej z art. 233 § 1 Kodeksu karnego za podanie nieprawdy lub zatajenie prawdy w przypadku, o którym mowa w art. 233 § 1 Kodeksu karnego, a także mając na uwadze art. 272 Kodeksu karnego, oświadczam, że zapoznałem się z treścią § 2 rozporządzenia Ministra Rozwoju Regionalnego i Budownictwa z dnia 2 września 2003r. w sprawie szczegółowych zasad, trybu oraz zakresu uzgadniania dokumentacji projektowej (Dz. U. Nr 28, poz. 456).
SP1/2008/P
(Znak sprawy)
02.09.2008
(podpis i nazwisko, podpis przedstawiciela organu)
Szydłowiec, dnia
PRZEWODNICZĄCY ZESPOŁU
Grażyna Niewadzisz

OZNACZENIA :

- ---------- – krawędź jezdni
- ---------- – krawędź pobocza / rowu /
- -·-·-·-·-·- – oś jezdni
- 0+0,00 – 3 – kilometry, hektometry

PRACOWNIA PROJEKTOWA P.W. "DAKAR" 26–600 RADOM Ul. Świętojańska 3 lok. 27 tel.(048) 38–38–151 kom.0601180311				
Temat: PROJEKT PRZEBUDOWY DROGI GMINNEJ RELACJI: TOMASZÓW – RUDA WIELKA, L=374,81 m				
Tytuł rysunku: PLAN SYTUACYJNO–WYSOKOŚCIOWY		Faza: PROJEKT WYKONAWCZY		
Drogi : mgr inż. Janusz Karpeta (UAN–II–K–8386/134/85)				
Opracował: inż. Jacek Karpeta				
Data: 12.2008.	Umowa:	Skala: 1:1000	Nr rys. 1	