


PROFIL PODŁUŻNY DROGI DOJAZDOWEJ DO OCZYSZCZALNI
ŚCIEKÓW w OROŃSKU 1 : 50/500

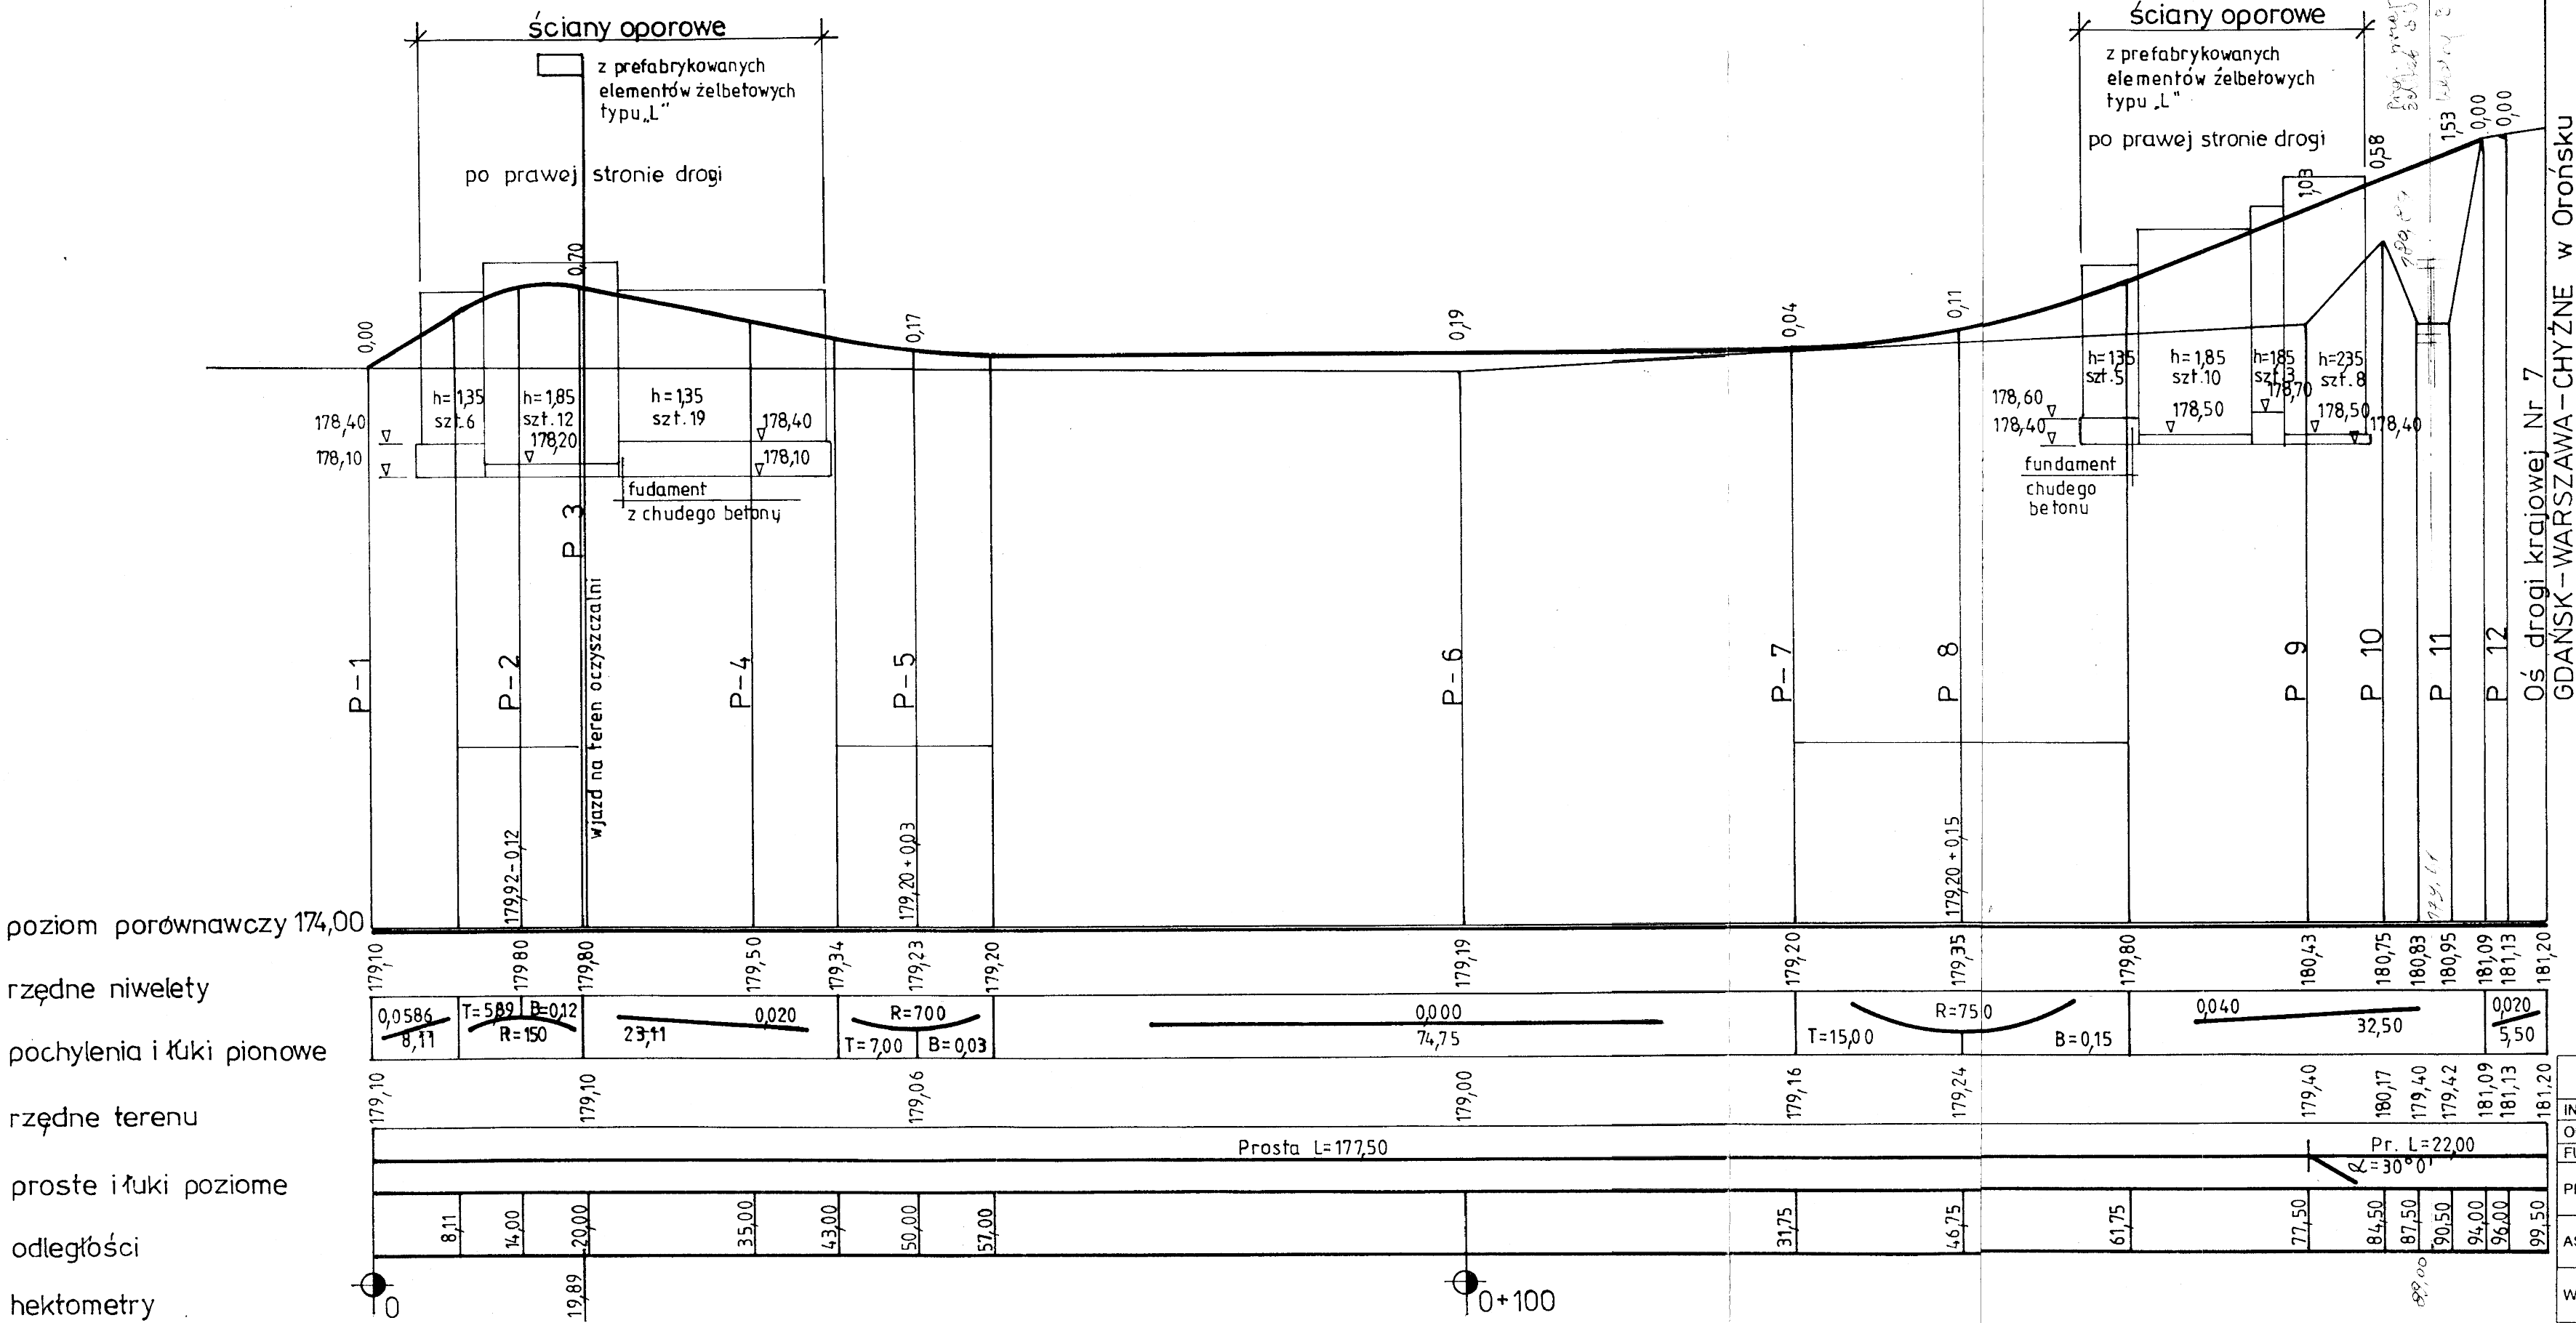

PROFIL PODŁUŻNY 1 : 50/500

Biuro Projektów Systemów Wodno-Ściekowych „EKOSAN” ul. Duleby 2A 20-326 Lublin tel. 081-441-88-21				
INWESTOR	GMINA OROŃSKO			
OBIEKT	OCZYSZCZALNIA ŚCIEKÓW w OROŃSKU			
FUNKCJA	NAZWIŚKO - UPR - SPEC.	DATA	PODPIS	SKALA
PROJEKTANT	M. Włodarczyk upr. bud. nr 11b-2001/264/67	15-12-07R		1/500
ASYSTENT				NR ZLEC 323/11/07
WERYFIKATOR	mgr inż. J. Wiśniewski upr. bud. nr 13/64 z § 6 ust. 1 p.1	15-12-07R		RYS. 3.