


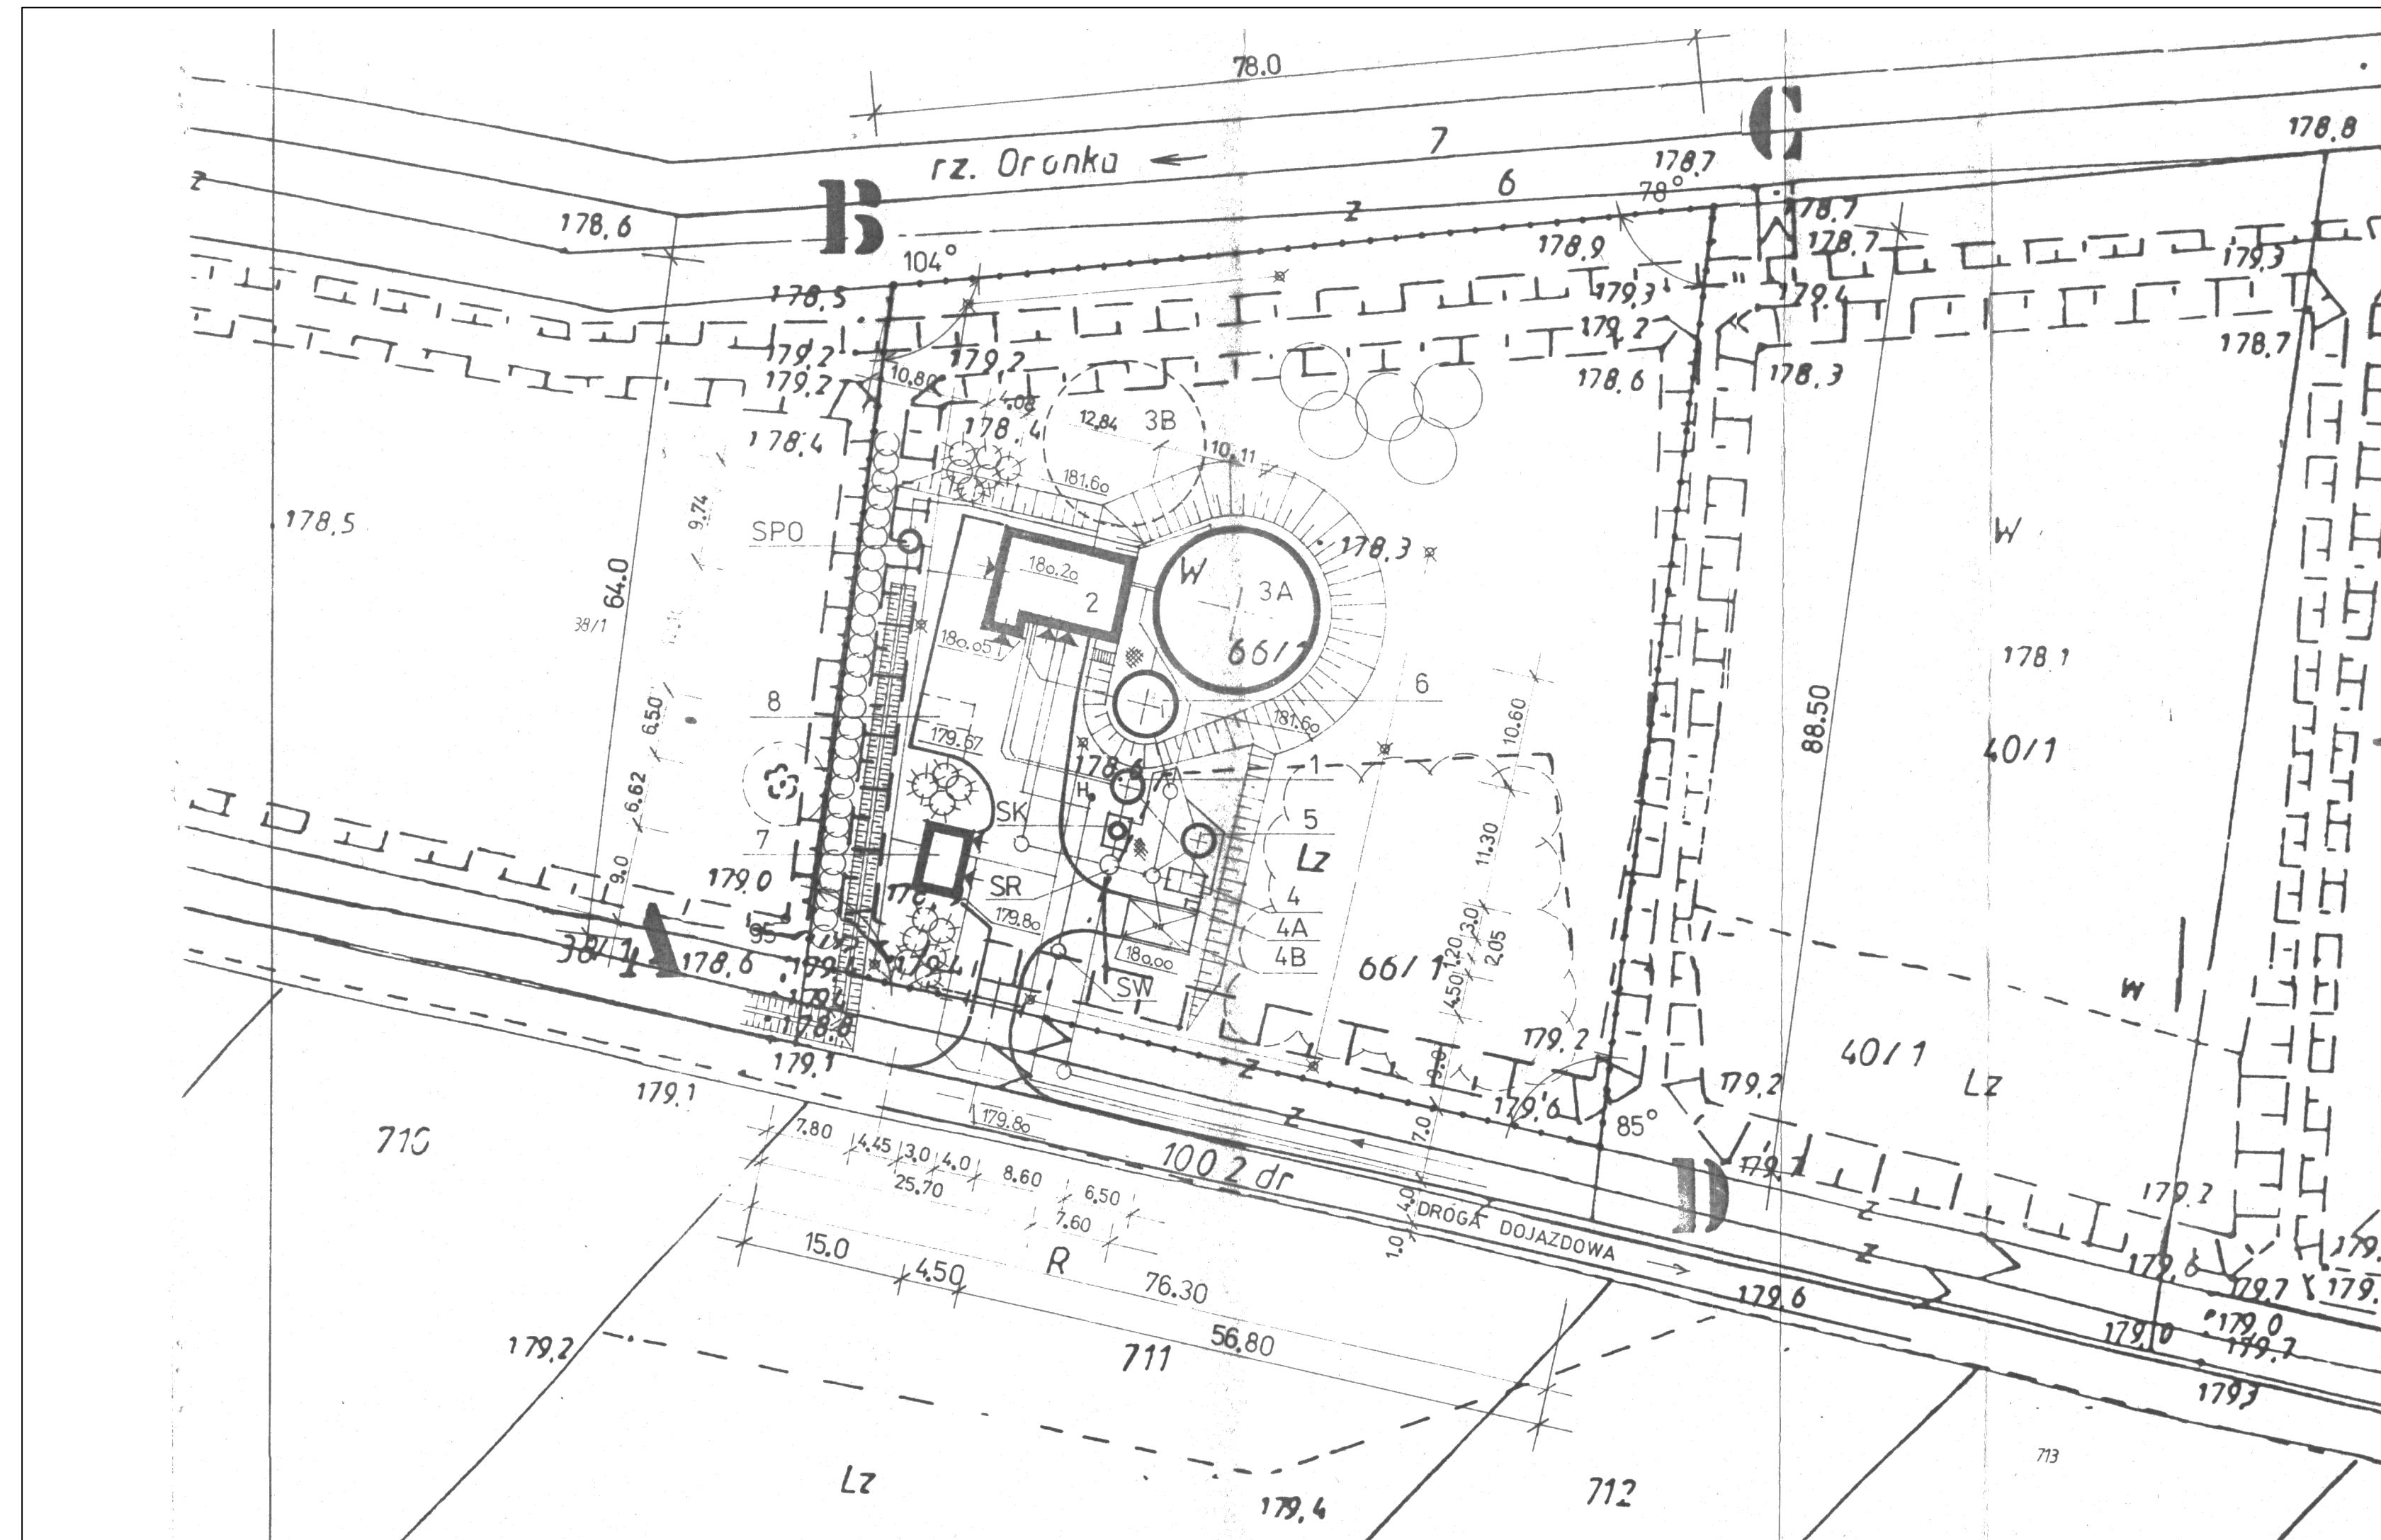

OCZYSZCZALNIA ŚCIEKÓW w OROŃSKU
pow. Szydłowiec

PLAN USYTUOWANIA
skala 1/500
OGRODZENIE TERENU

A - B - C - D - A teren oczyszczalni (linia ogrodzenia działki)

DŁUGOŚCI ODCINKÓW OGRODZENIA

A - B	64.00 m
B - C	78.00 m
C - D	88.50 m
D - A	15.00 m+56.80 m
	302.30 m

BRAMA PRZESUWANA O SZEROKOŚCI 4.50 m W OSIACH SŁUPKÓW

Biuro Projektów Systemów Wodno-Ściekowych „EKOSAN” ul. Duleby 2A 20-326 Lublin tel. 081-441-88-21				
INWESTOR	GMINA OROŃSKO			
OBIEKT	OCZYSZCZALNIA ŚCIEKÓW w OROŃSKU			
FUNKCJA	NAZWISKO - UPR - SPEC.	DATA	PODPIS	SKALA
PROJEKTANT	mgr inż. J. Wiśniewski upr. bud. nr 13/64 spec. konstrukcyjno-inż.	15-12-07R		1/500
ASYSTENT	techn. E. Powol upr. bud. nr 1125/Lb/80 spec. konstrukcyjno-bud.	15-12-07 R		NR ZLEC 323/11/07
WERYFIKATOR	mgr inż. E. Dobrowolski upr. bud. nr 1232/Lb/72 spec. konstrukcyjno-inż.	15-12-07 R		1