
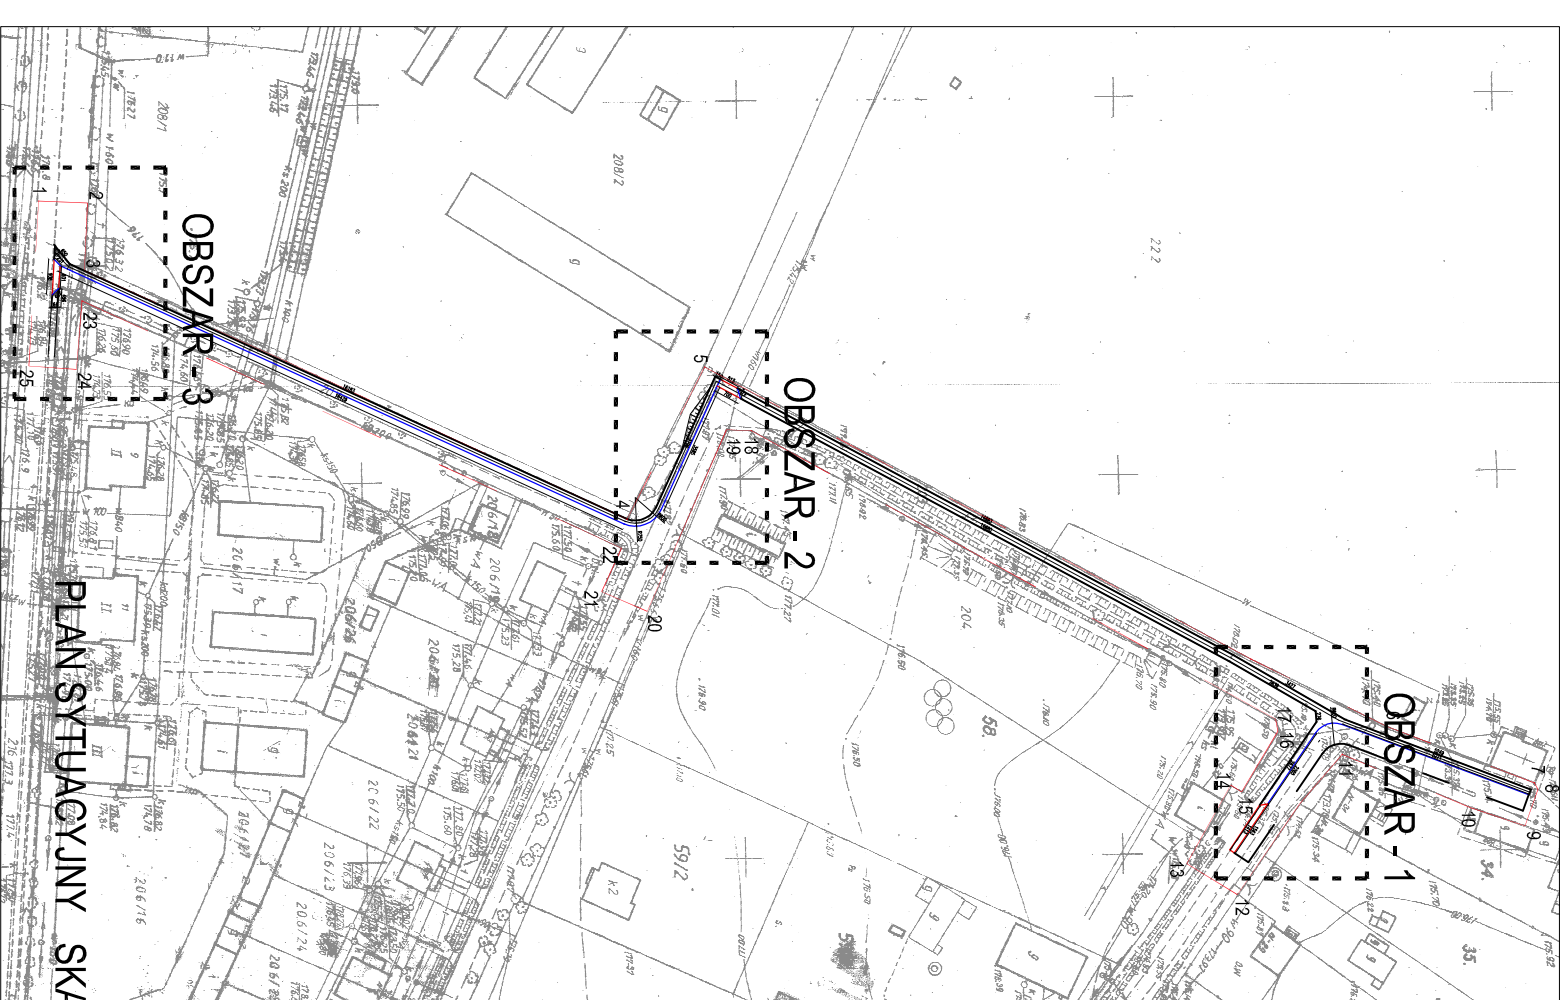
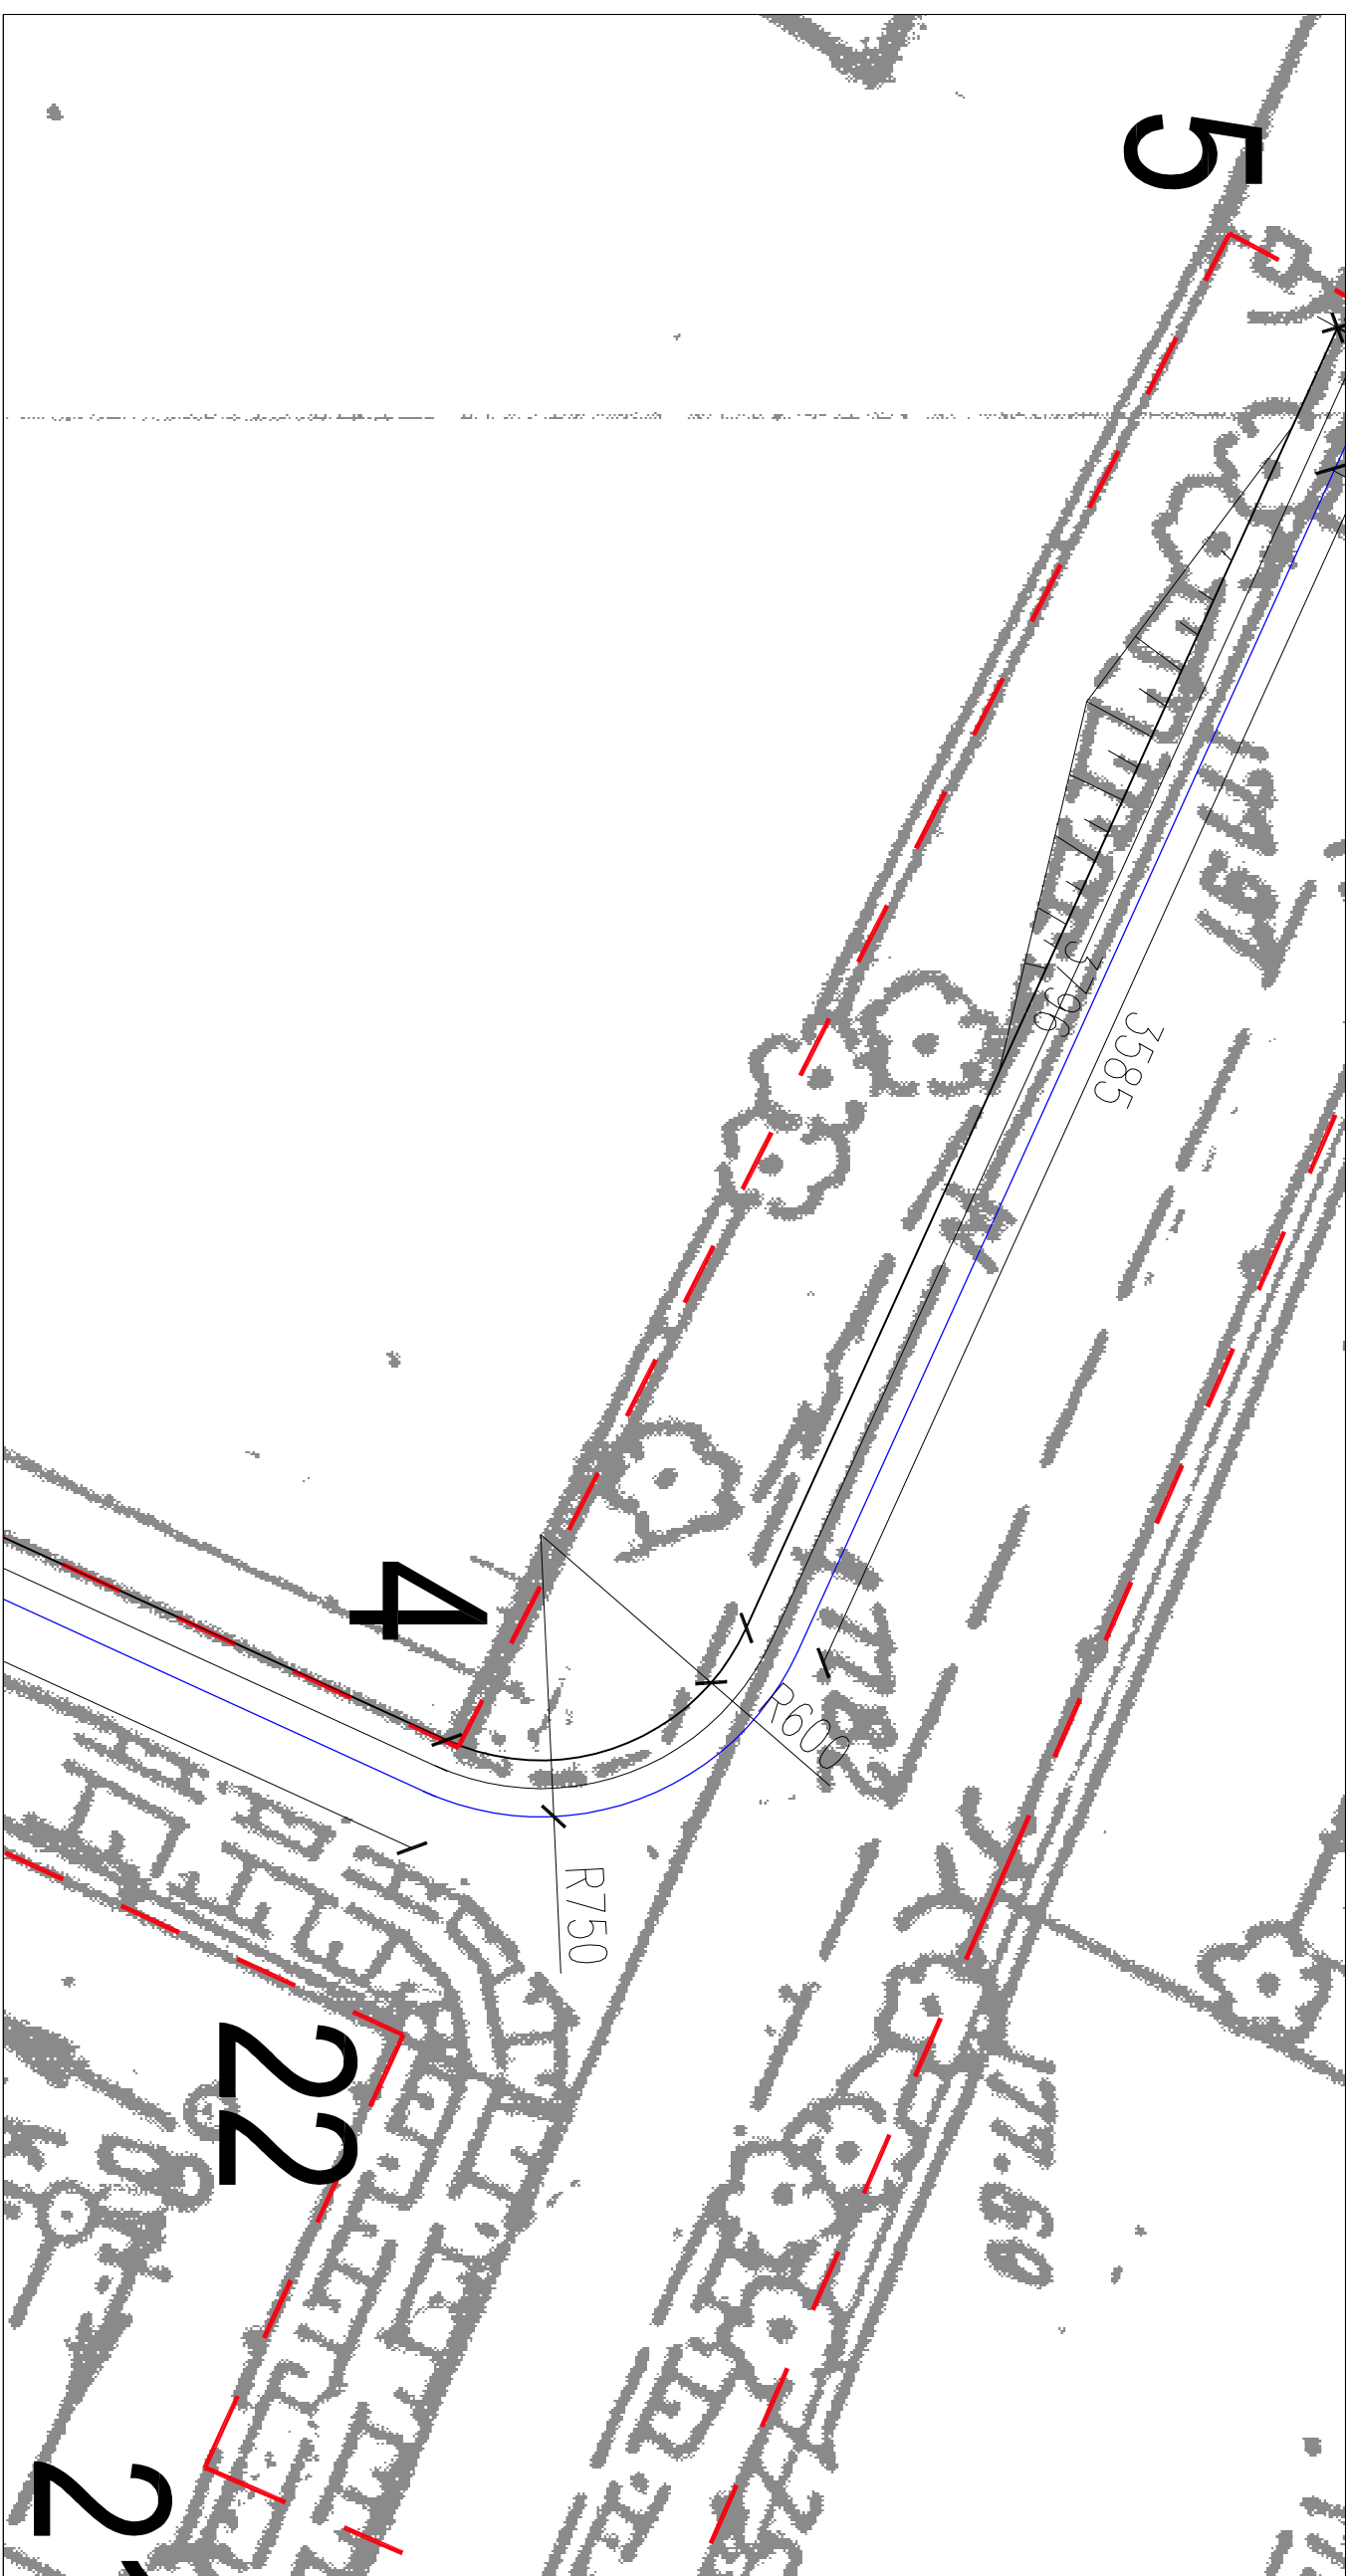
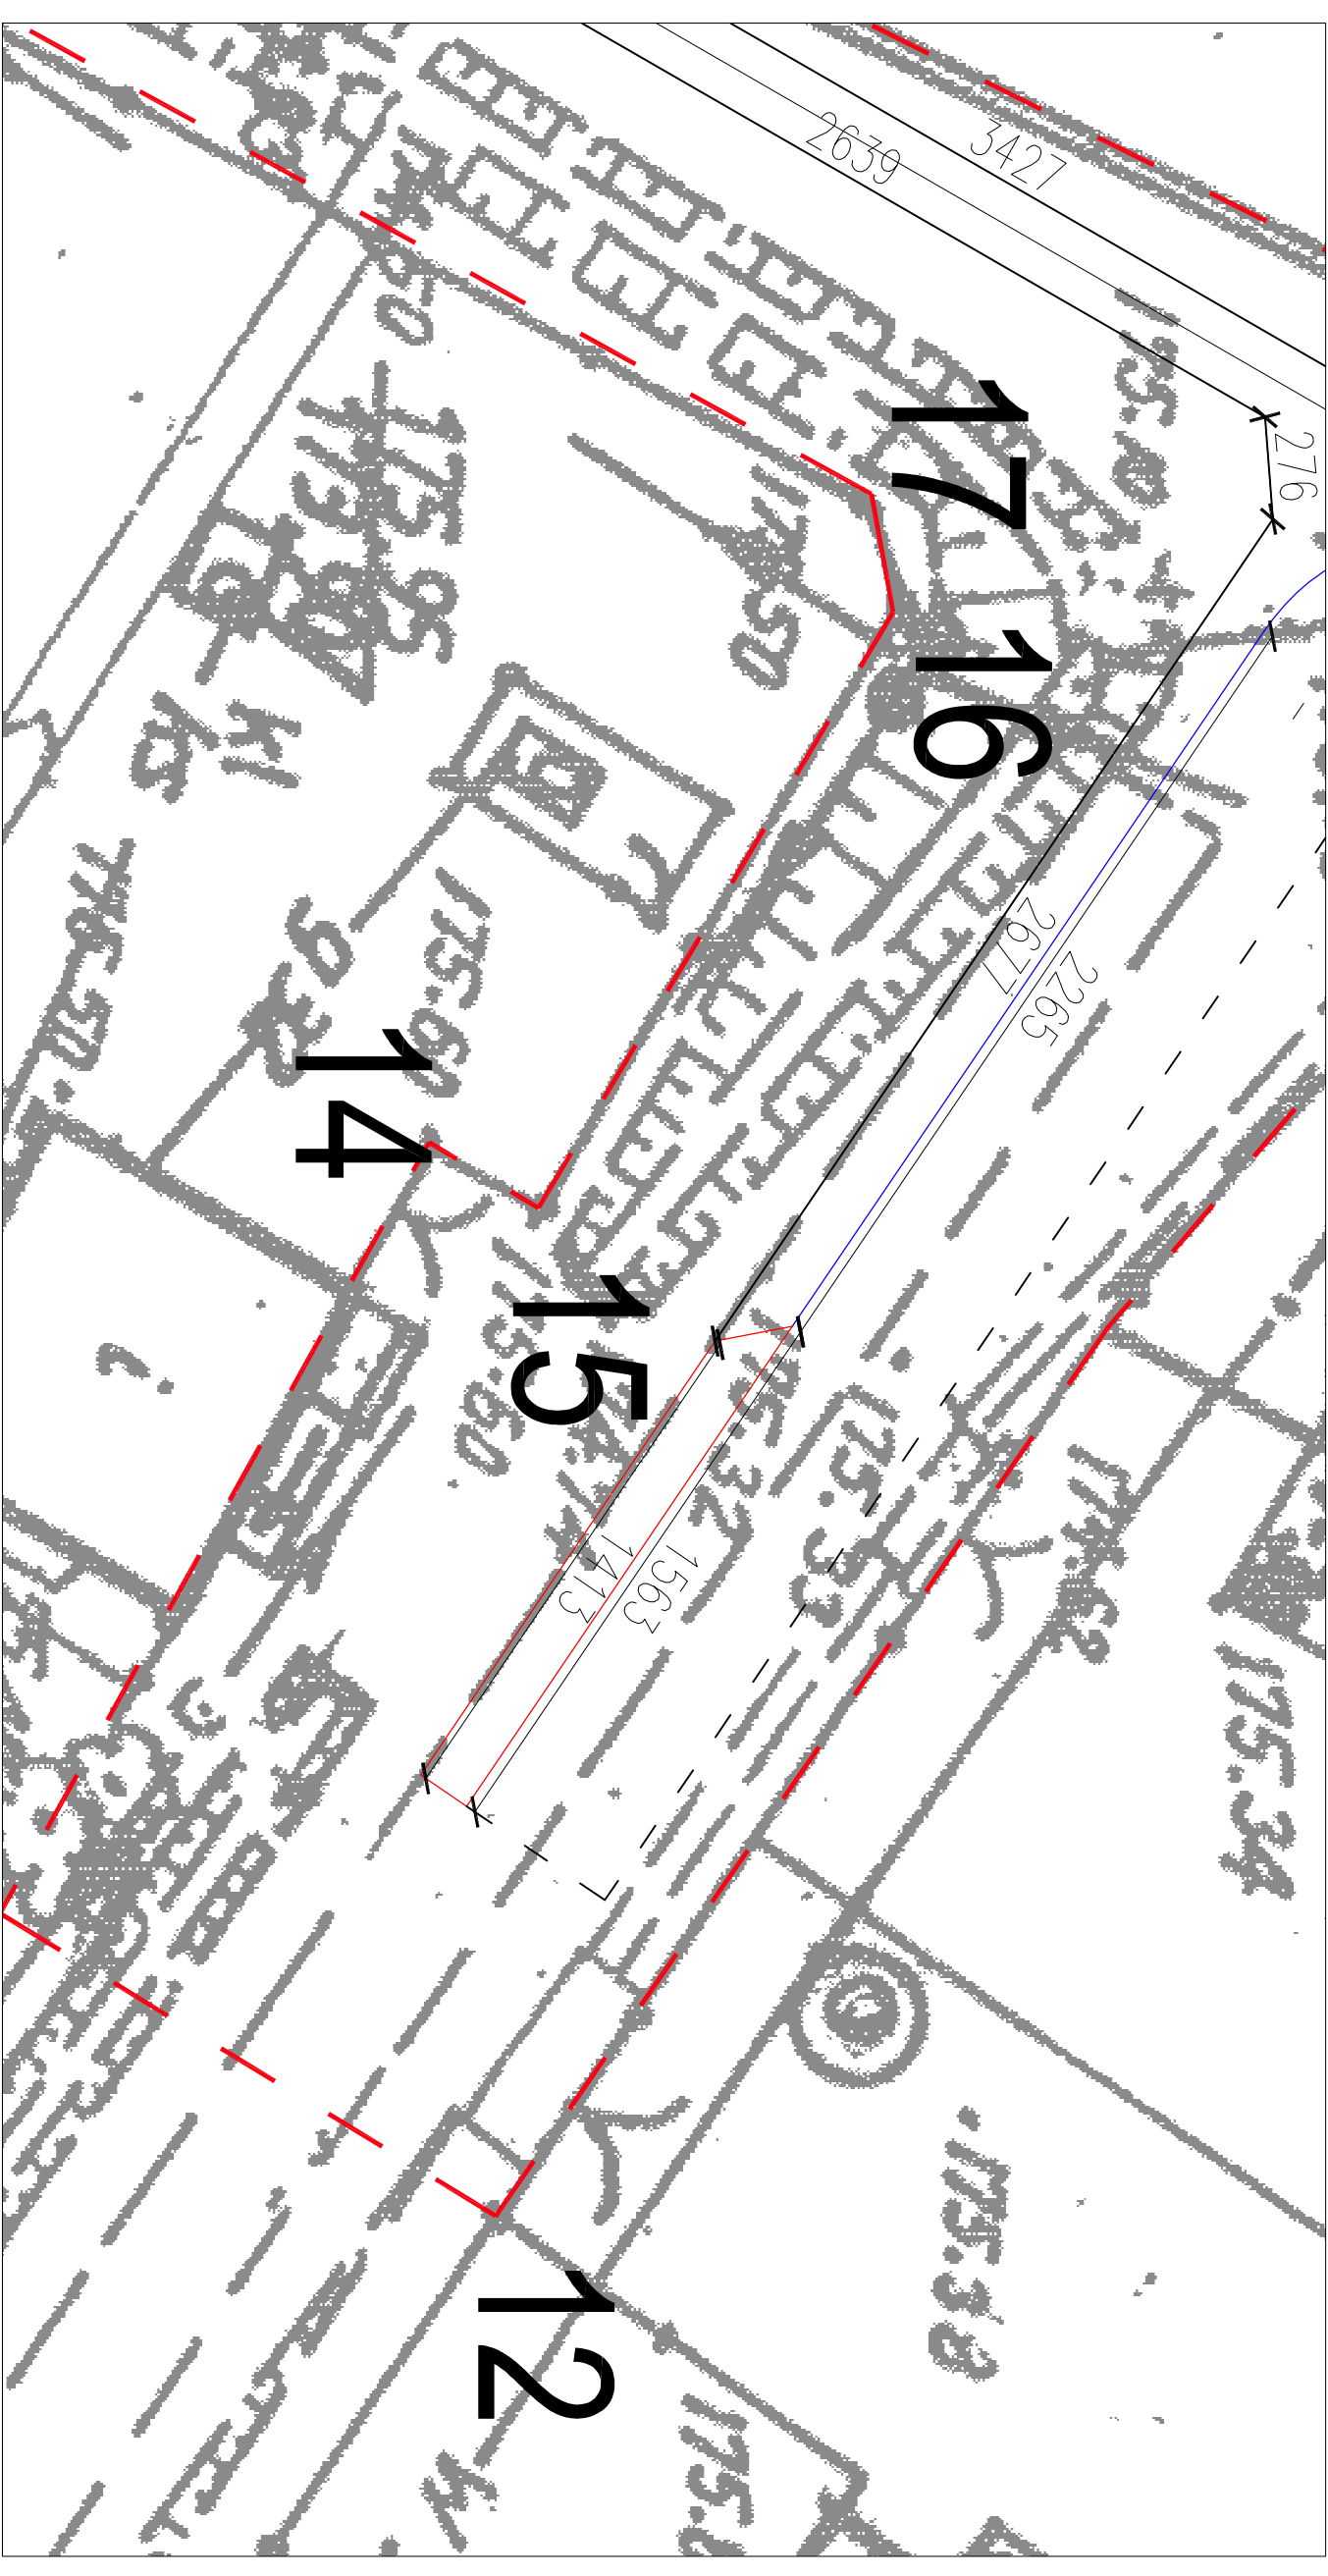


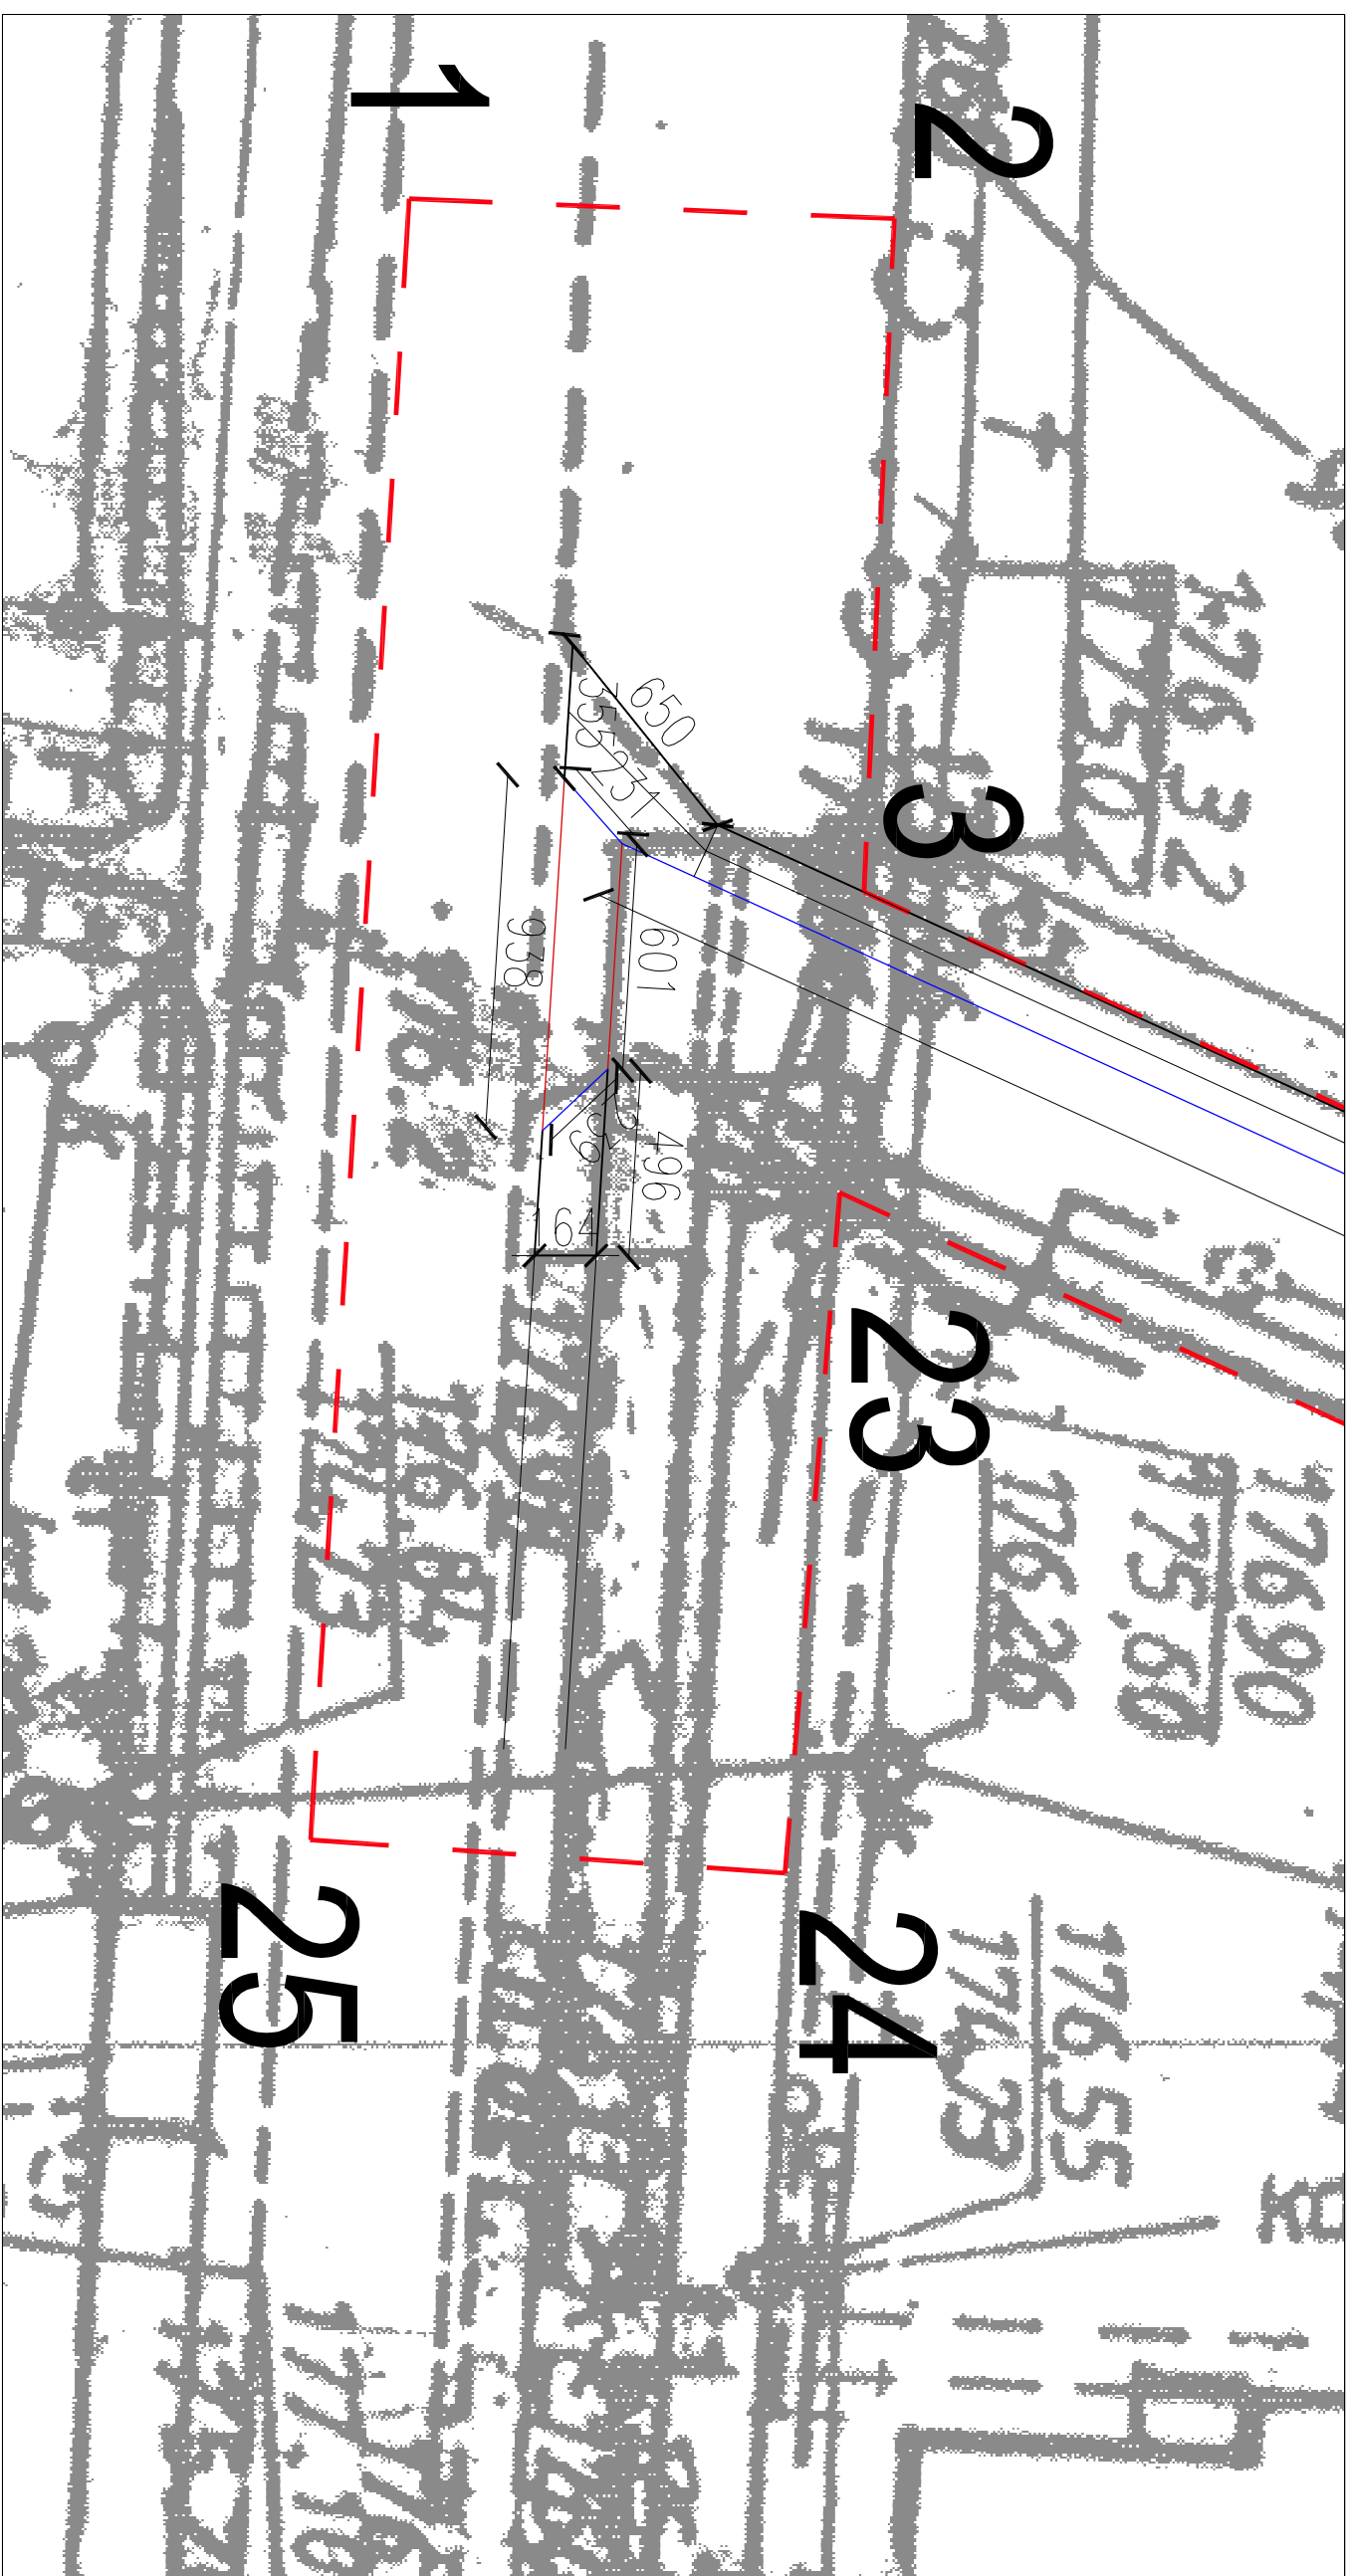

EMBI-INWEST

Przedsiębiorstwo "EMBI-INWEST"

Białogłowi Marek

26-600 Radom ul. Piłsna 14

+67760450- tel. 48/583 66 90

Obekt:

PRZEBUDOWA CIĄGÓW PIESZYCH W MIEJSCOWOŚCI ŁAZISKA GMINA OROŃSKO

Investor:

URZĄD GMINY W OROŃSKU

UL. SZKOŁNA 8, 26-505 OROŃSKO

Lokalizacja:

MIEJSCOWOŚĆ ŁAZISKA, GM. OROŃSKO,

CEŚCI DZIALEK NR. 203, 207, 229, 216

Projekt:

ARCHITEKTURA

mgr inż. arch. Sylwester Piątek

Uprawnienie:

MA01.0107

Podpis:

Podpis:

Plan:

PROJEKT BUDOWLANY

Data:

01/2010

Skala:

Skala:

1:200
















