


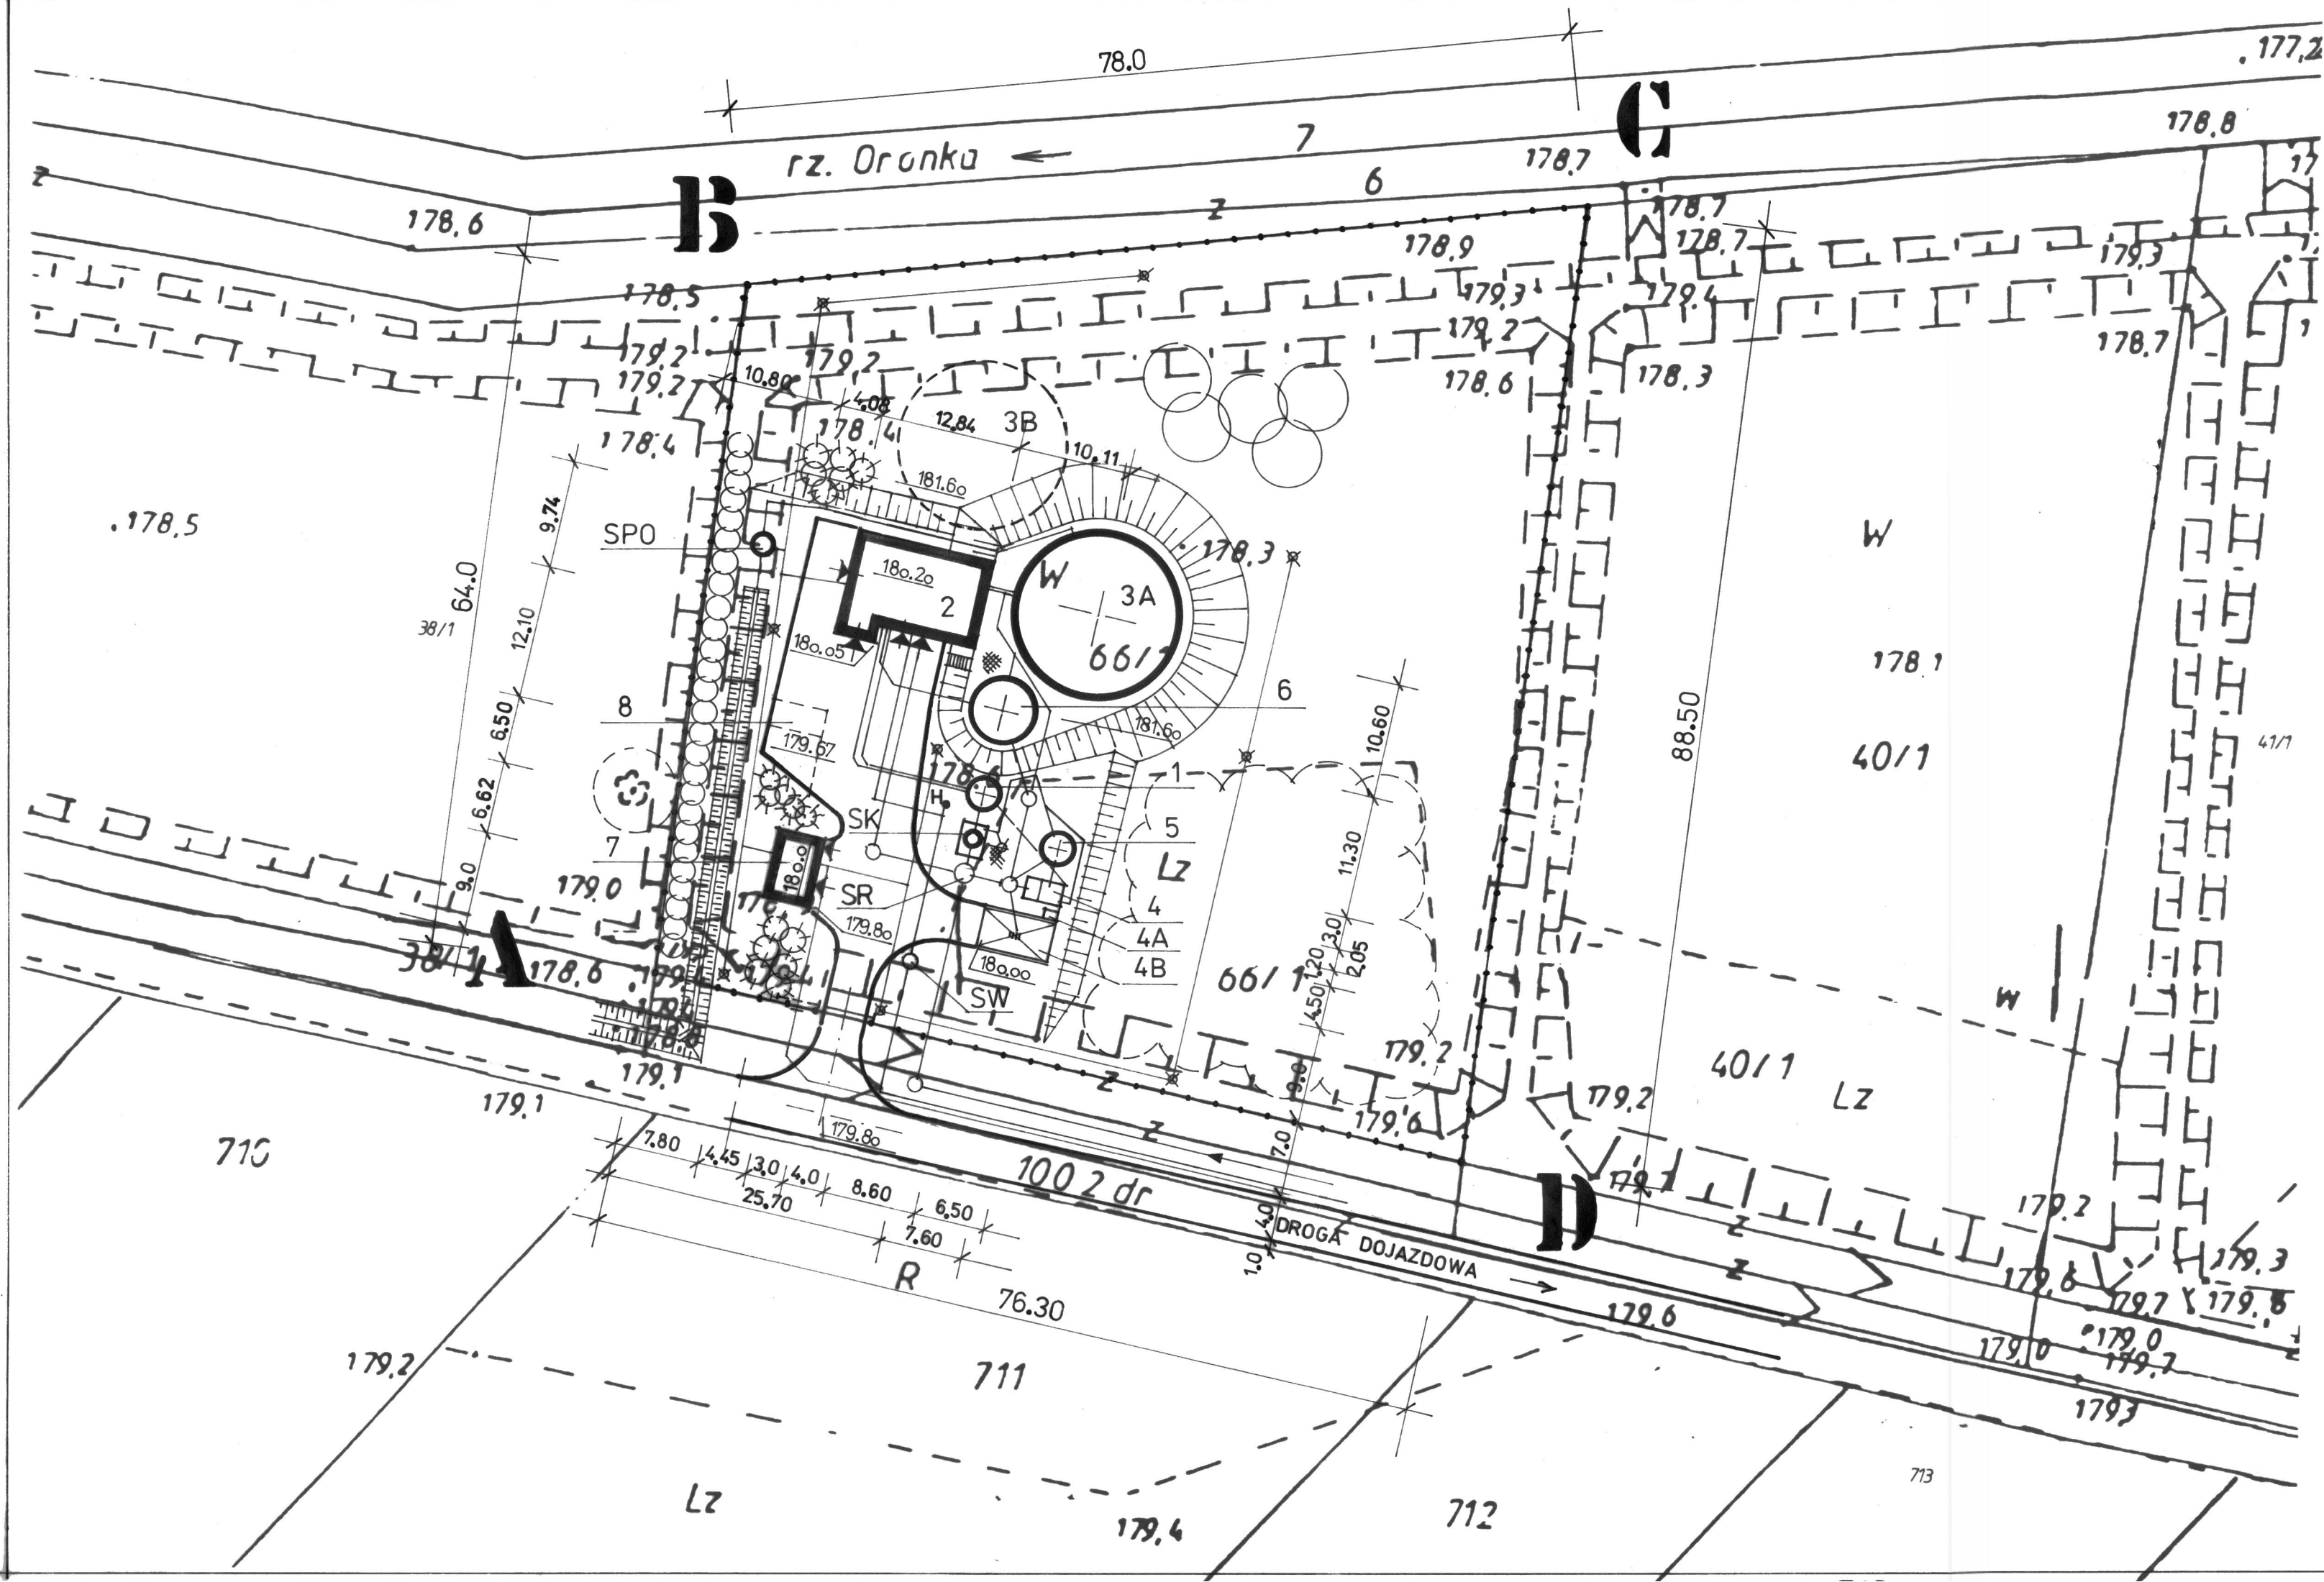

GEOMETR
ZAKŁAD USŁUG GEODEZYJNYCH
28-110 Skarżysko-Kam. ul. 1-go Maja 49
tel. (041) 251-21-80

1. ks. Rob 90/07

Orońsko
Gmina Orońsko
Pow. Szydłowiec
Woj. Mazowieckie

MAPA DO CELÓW PROJEKTOWYCH

Skala 1:500
działka w granicach lokalizacji
niniejszą mapę przeskalowano dla potrzeb projektowych ze skali 1:1000
Arkusz mapy zasadniczej: 134.143.094, 142

Granice przyjęto z operatu ewidencji gruntów.
Stan aktualny na dzień 3.09.2007

STAROSTWO POWIATOWE W SZYDLÓWCU
Powiatowy Ośrodek Dokumentacji
Geodezyjnej i Kartograficznej
W obecności oznaczonych linii dokonano aktualizacji
treści mapy zasadniczej. Dokumenty z pomiaru szeregu
przyjęto do zasobu powiatowego w dniu 06.09.2007r.
i zarejestrowano pod nr 1465-64/2007.
Niniejsza mapa może służyć do celów projektowych.
Projektowane obiekty budowlane wymagające pozwolenia na
budowę podlegają wytyczeniu i inwentaryzacji powykonawczej
przez jednostki uprawnione do wykonywania prac geodezyjnych.
Skala 06.09.2007r.
(miejscowość i data)

Grażyna Mawadziś
Inspektor
w Wydz. Geodezji, Kartografii i Nieruchomości

LEGENDA

- 1- POMPOWNIA ŚCIEKÓW
- 2- BUDYNEK TECHNICZNO-SOCJALNY
- 3A- REAKTOR BIOLOGICZNY - 1 etap
- 3B- REAKTOR BIOLOGICZNY - 2 etap
- 4- PUNKT ODBIORU ŚCIEKÓW DOWOŻONYCH
- 4A- PUNKT ODBIORU ŚCIEKÓW DOWOŻONYCH - FEK-PAK
- 4B- PUNKT ODBIORU ŚCIEKÓW DOWOŻONYCH - SEPARATOR
- 5- ZBIORNIK UŚREDNIAJĄCY ŚCIEKÓW DOWOŻONYCH
- 6- ZBIORNIK OSADU
- 7- BUDYNEK ENERGETYCZNY
- 8- STANOWISKA PARKOWANIA
- SR- STUDZIENKA ROZPRĘŻNA
- SK- STUDZIENKA KRATY HAKOWEJ
- SPO- STUDZIENKA POMIAROWA ŚCIEKÓW OCZYSZCZONYCH
- SW- STUDZIENKA WODOMIERZOWA
- H- HYDRANT POŻAROWY

OCZYSZCZALNIA ŚCIEKÓW w OROŃSKU pow. Szydłowiec

ZAGOSPODAROWANIE TERENU skala 1 / 500

A - B - C - D - A teren oczyszczalni (linia ogrodzenia działki)

OZNACZENIA OBIEKTÓW PROJEKTOWANYCH

- ZABUDOWA
- DROGI - CHODNIKI
- SKARPY - RZĘDNE TERENU
- OGRODZENIE - BRAMA
- ZIELEŃ (drzewa, krzewy, trawy)
- KANAŁ DOPŁYWOWY ŚCIEKÓW SUROWYCH
- KANALIZACJA SANITARNA LOKALNA
- SIECI TECHNOLOGICZNE
- SIEĆ WODOCIĄGOWA
- KANAŁ ODPIYWOWY ŚCIEKÓW OCZYSZCZONYCH
- KABLE ENERGETYCZNE

Biuro Projektów Systemów Wodno-Ściekowych „EKOSAN” ul. Duleby 2A 20-326 Lublin tel. 081-441-88-21				
INWESTOR	GMINA OROŃSKO			
OBIEKT	OCZYSZCZALNIA ŚCIEKÓW w OROŃSKU			
FUNKCJA	NAZWISKO - UPR - SPEC.	DATA	PODPIS	SKALA
PROJEKTANT	mgr inż. J. Wiśniewski upr. bud. nr 13/64 spec. konstrukcyjno-inż.	15-12-07R		1/500
ASYSTENT	techn. E. Powoła upr. bud. nr 1125/Lb/80 spec. konstrukcyjno-bud.	15-12-07 R		NR ZLEC 323/11/07
WERYFIKATOR	mgr inż. E. Dobrowolski upr. bud. nr 1232/Lb/72 spec. konstrukcyjno-inż.	15-12-07 R		RYS. 3